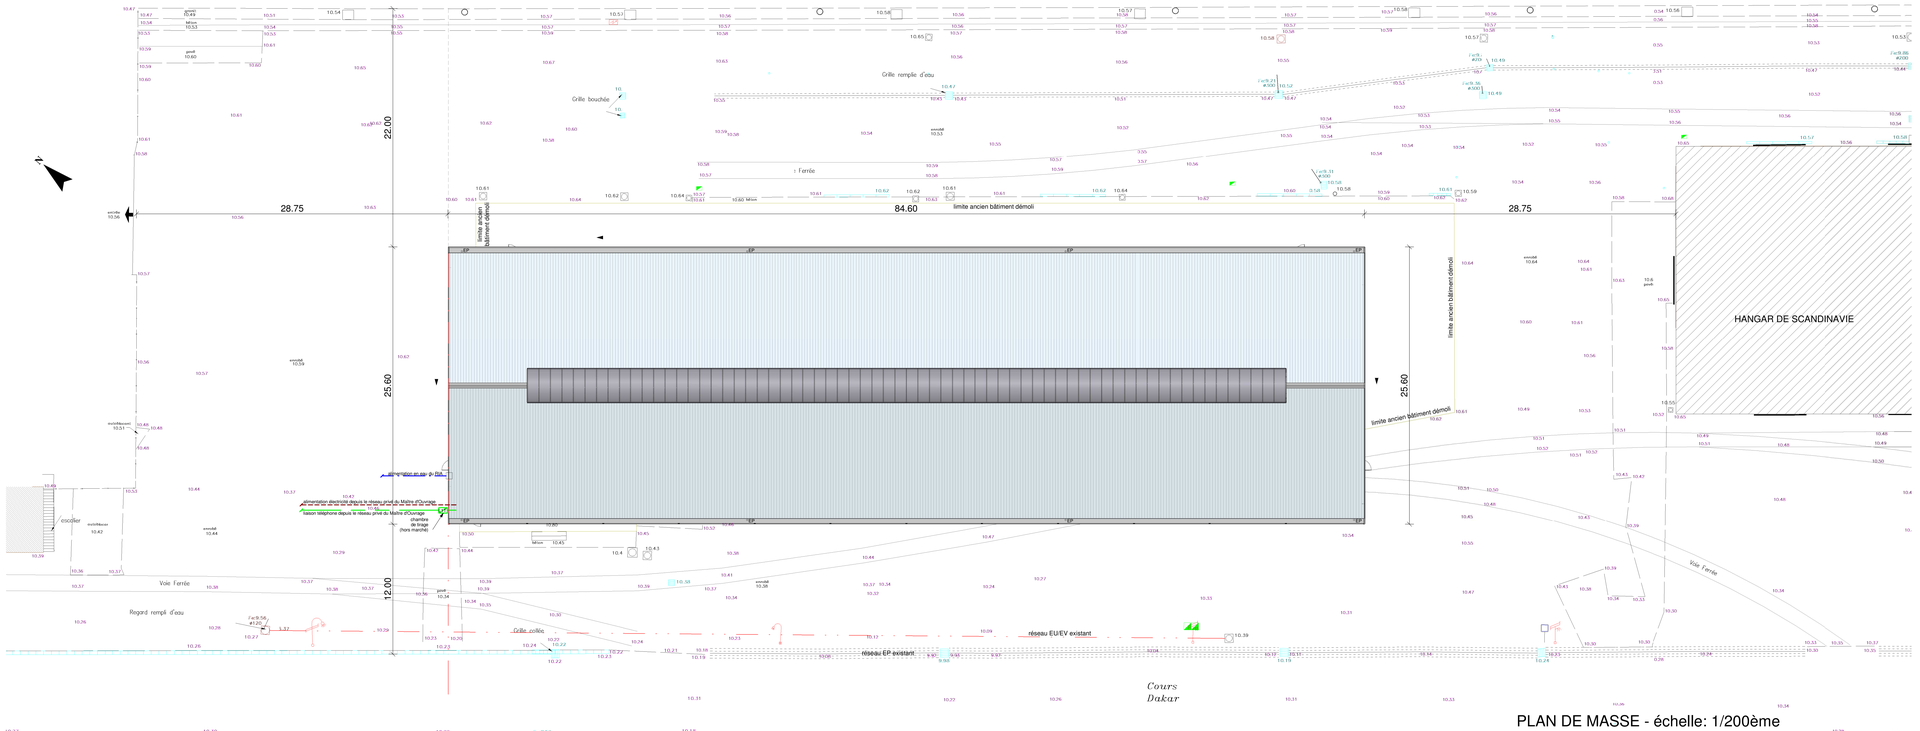

PLAN DE MASSE - échelle: 1/200ème

PLAN DE SITUATION

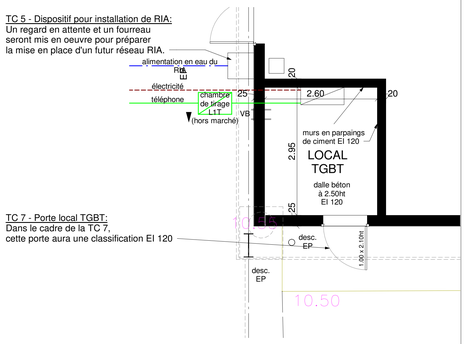

PLAN DU LOCAL TGBT
éch: 1/50ème

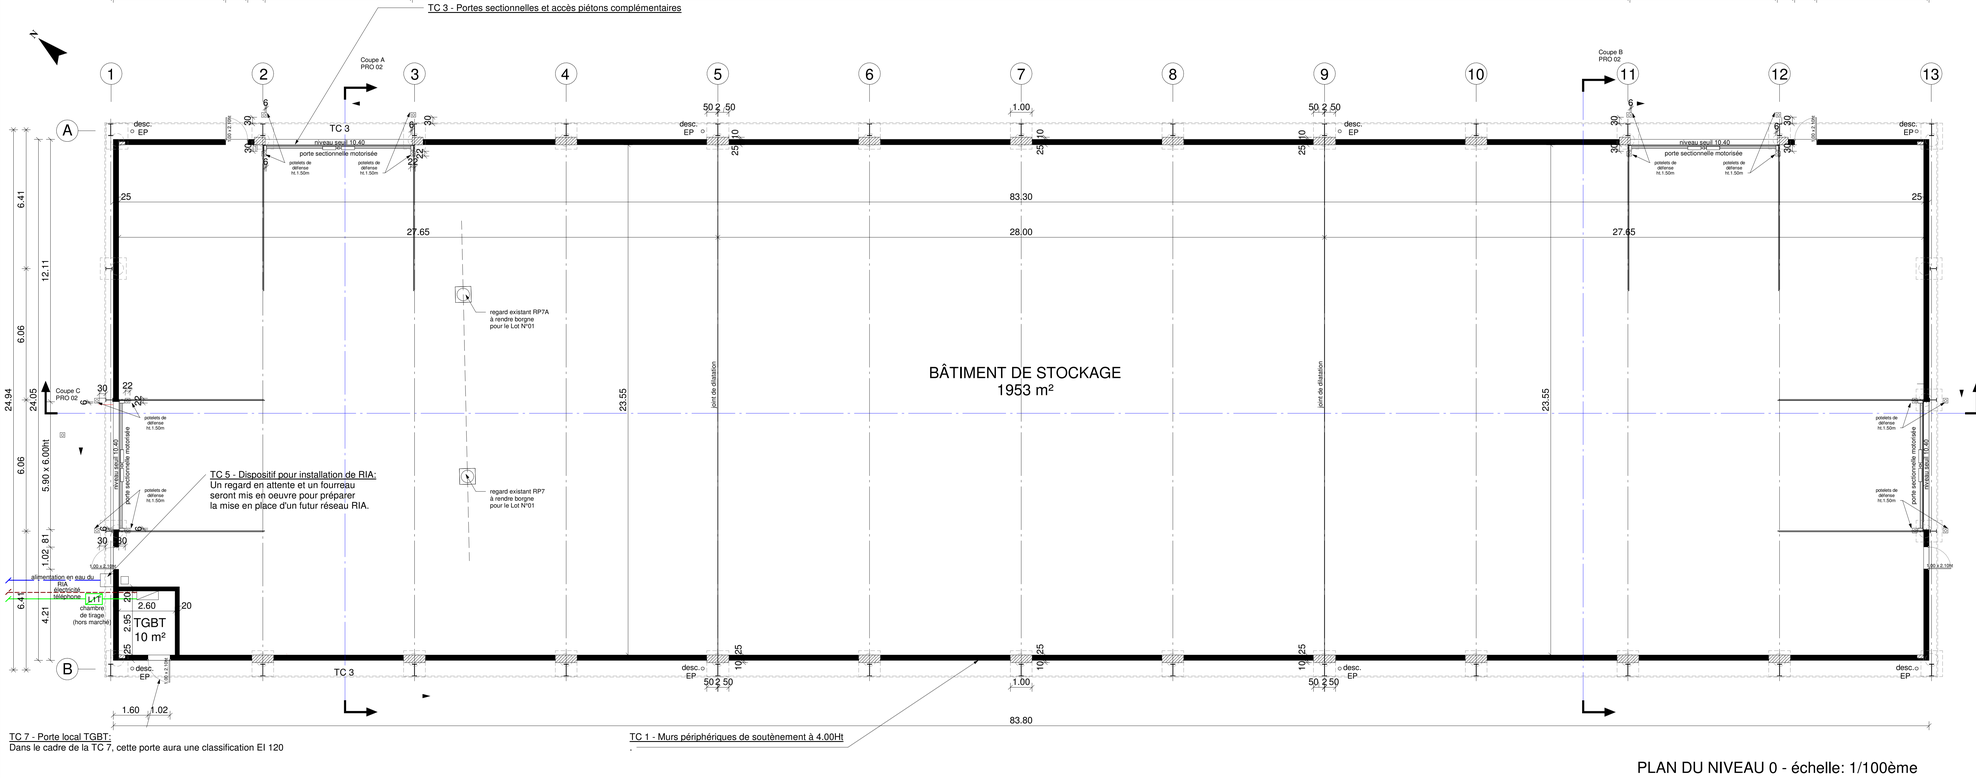

PLAN DU NIVEAU 0 - échelle: 1/100ème

ind.	Modifications	Dates de modif.	par
F			
E			
D			
C			
B			
A			

PORT DE DIEPPE SYNDICAT MIXTE

MAITRE D'OUVRAGE
Syndicat Mixte du port de Dieppe
24, Quai du Carénage
76201 DIEPPE Cedex

OPERATION

Construction d'un bâtiment de stockage

Cours de Dakar - Quai de Norvège
76200 DIEPPE

PLAN DE SITUATION - PLAN DE MASSE
PLAN DU NIVEAU 0 - PLAN DU LOCAL TGBT

Affaire : 3895	r-R	Date : 07.12.2017	Ech. : 1/200 - 1/100ème - 1/50ème	Ref. : DOE

ARCAADE	18, Route de la Vienne - 76730 SAINT-MARDS Tél: 02.35.06.17.34 e-mail: arcaade@arcaade.fr
ALPHA BET	216, Route de Neufchâtel - 76420 BIHOREL Tél: 02.32.82.37.70 e-mail: pvermeren@alpha-bet.fr
TECHNIC-CONSULT	575, Avenue du Maréchal Juin - Bâtiment A, 2ème Etage - 76230 BOIS GUILLAUME Tél: 02.35.71.49.50 e-mail: b.bottois@technic-consult.fr

EN ACT Architecture
Rue Lavoisier - ZI des Prés Salés - 76260 EU
Tél. 02 35 86 10 01 - Fax 02 35 86 80 55 E-mail: contact@enact-architecture.fr
s.a.r.l au capital de 500 000 €. siret : 438 931 677 000 19 APE : 7111 Z
EN ACT ORCHIDECURE