
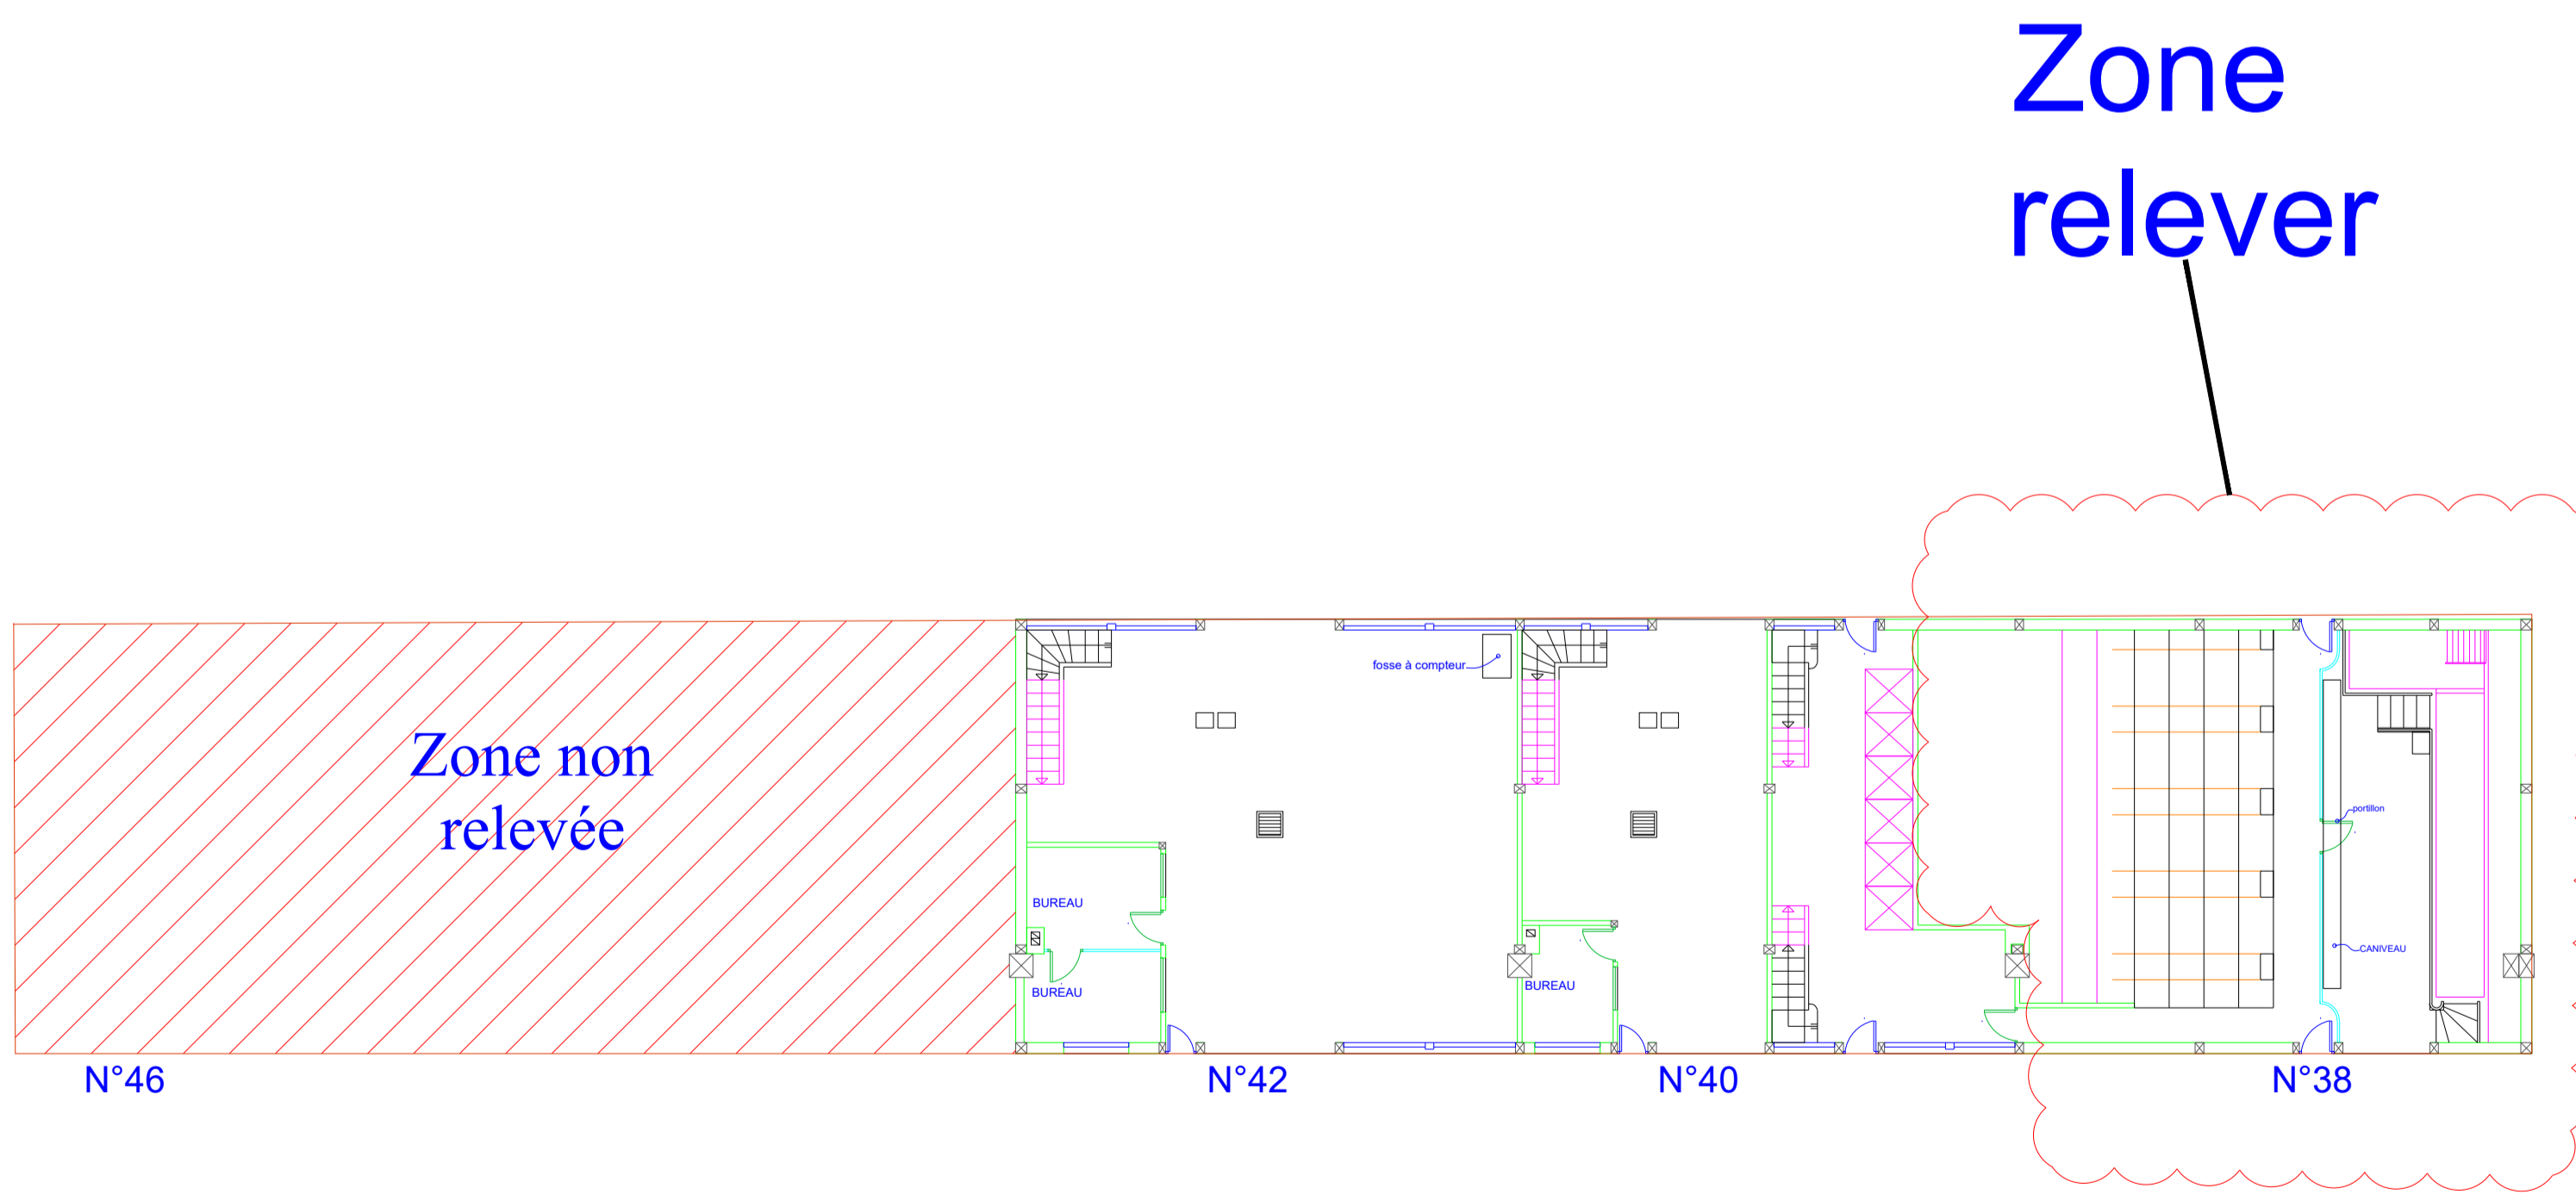



PLAN ÉTAGE SALLE DE VENTE DU N°38 AU N°46

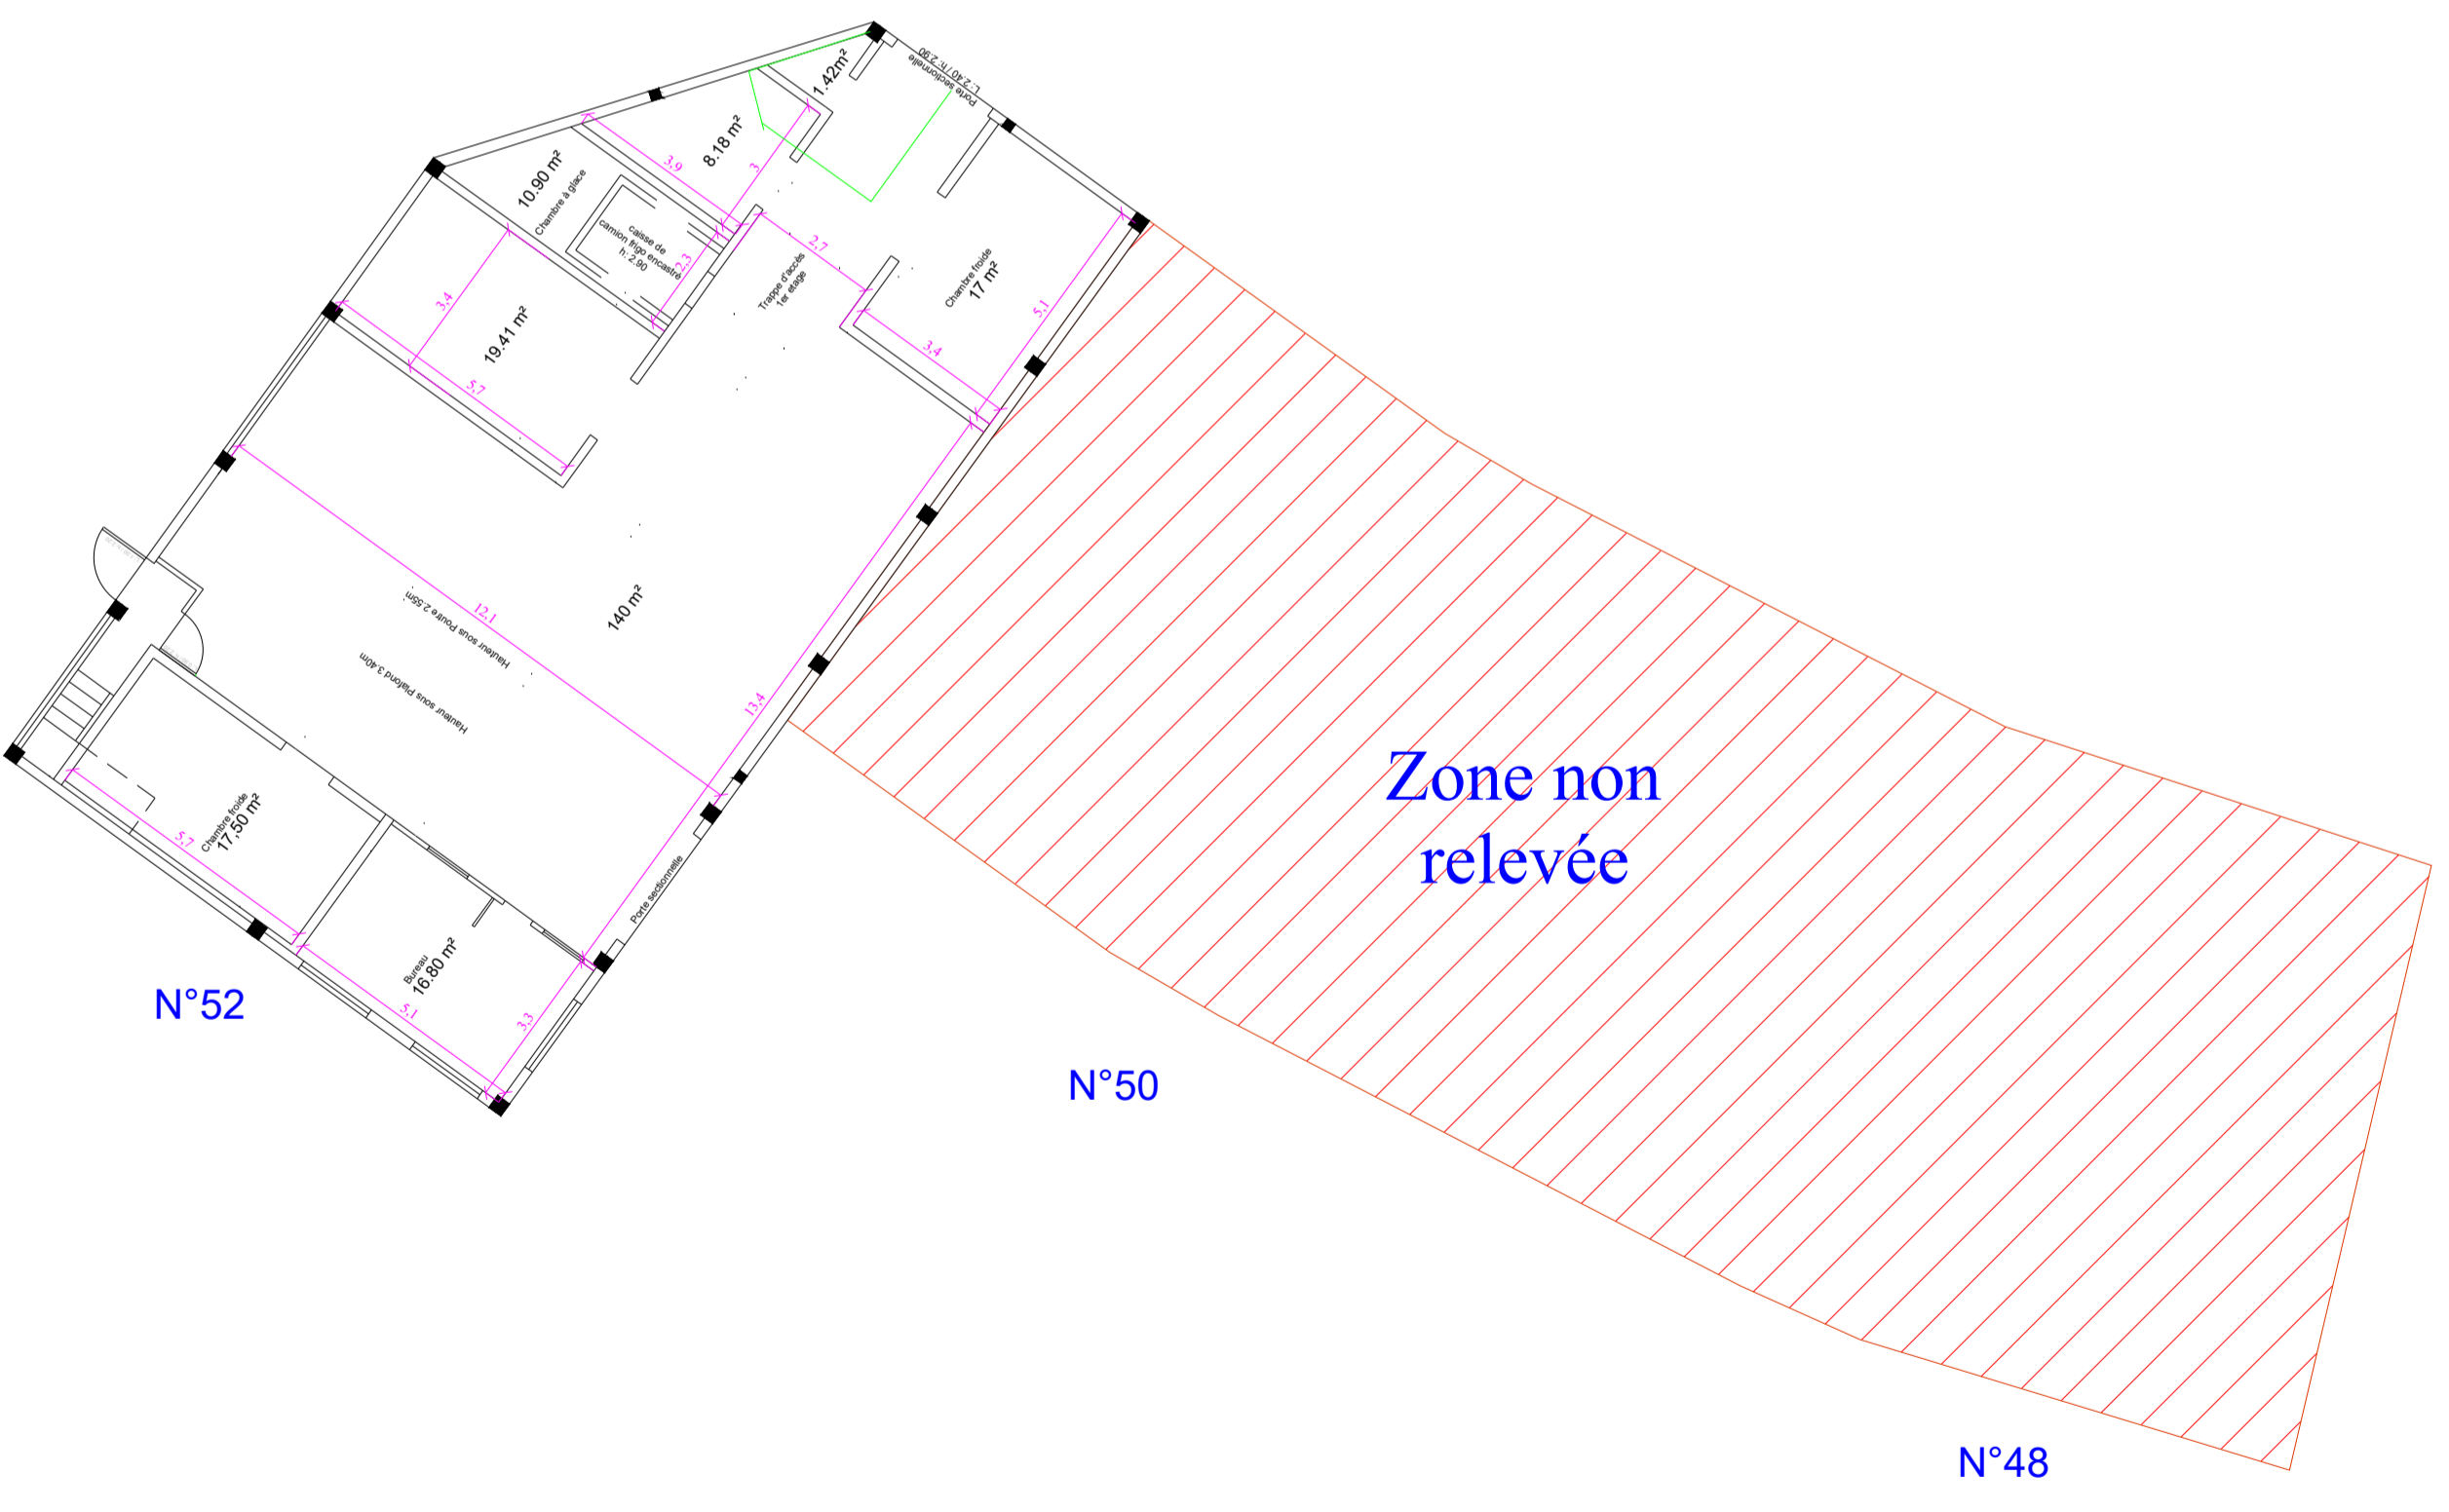

PLAN REZ DE CHAUSSEE SALLE DE VENTE DU N°38 AU N°46

 Régie Dieppoise des activités portuaires 1 quai du Tonkin 76 201 Dieppe	<b>Port de Dieppe</b>	
	Quai Gallieni	
<b>Date: 08/07/2022</b>	Cases n°38 à n°52	
Echelle : 1/150	Plan de principe du RDC de l'étage et des coupes	
Format : A1	État existant	
Chargé d'affaire	Dessinateur	
Patricia NIQUET	Christophe BOULARD	
<small>Référence : e:\victor fontaine\halle à marée à mettre à jour 22-09-2021\dossier autocad\halle à marée modification 22-09-2021</small>		