



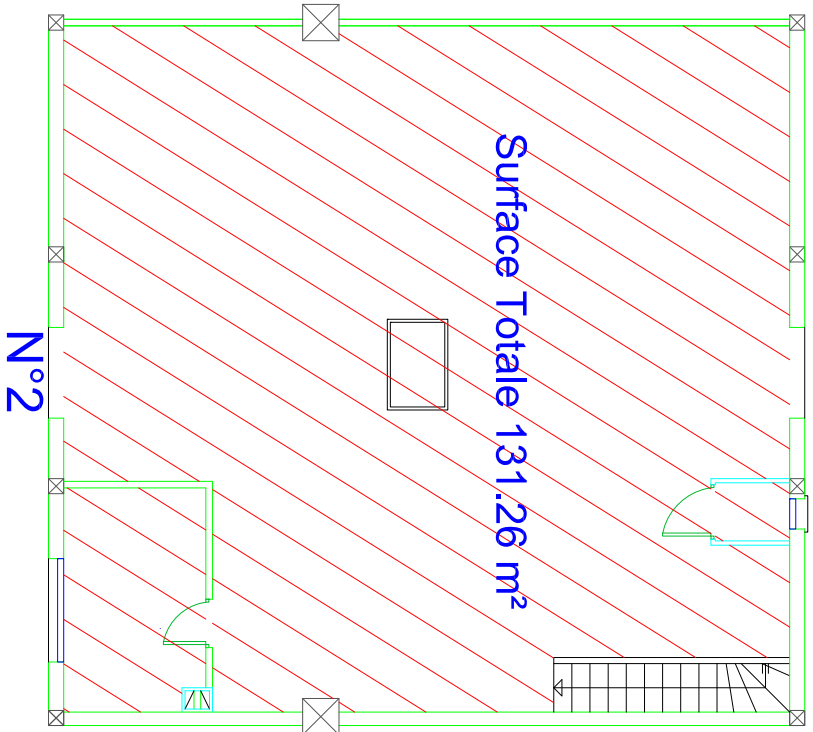

Étage

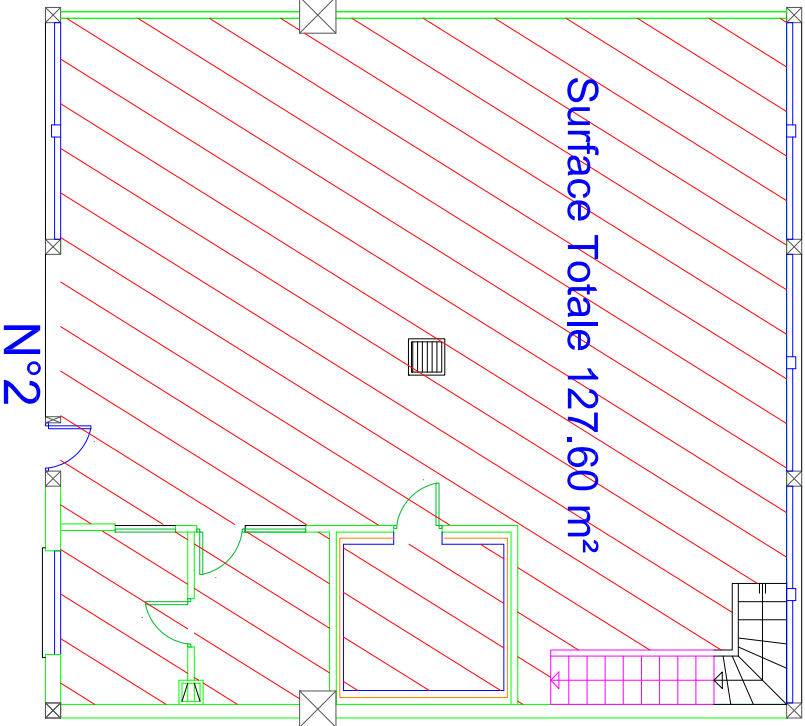

RDC

Regie Port de DIEPPE « Port » « Commerce » Regie Dieppoise des activités portuaires 1 quai du Tonkin 76 201 Dieppe		Port de Dieppe Quai Gallieni AOT surface case n°2 Plan de principe du RDC de l'étage
Date: 12/12/2022		
Echelle : 1/125 Format: A3		
Chargé d'affaire	Dessinateur	
Patricia MOUTET	Christophe BOULARD	
Référence: x20220112a miquet\plan aot cases à marées quai gallieni\dossier autocad\plan aot cases à marées quai gallieni		