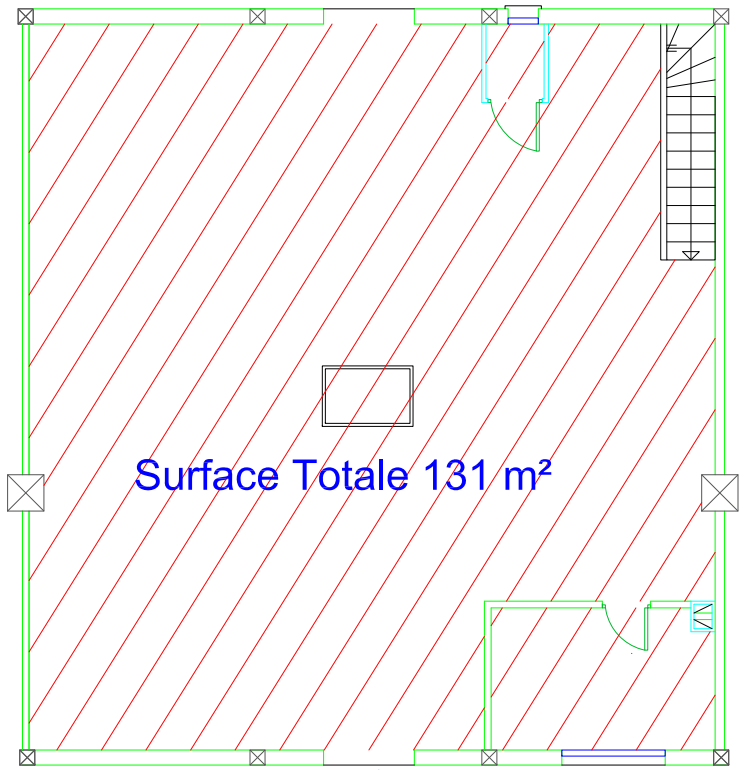

N°8

Étage

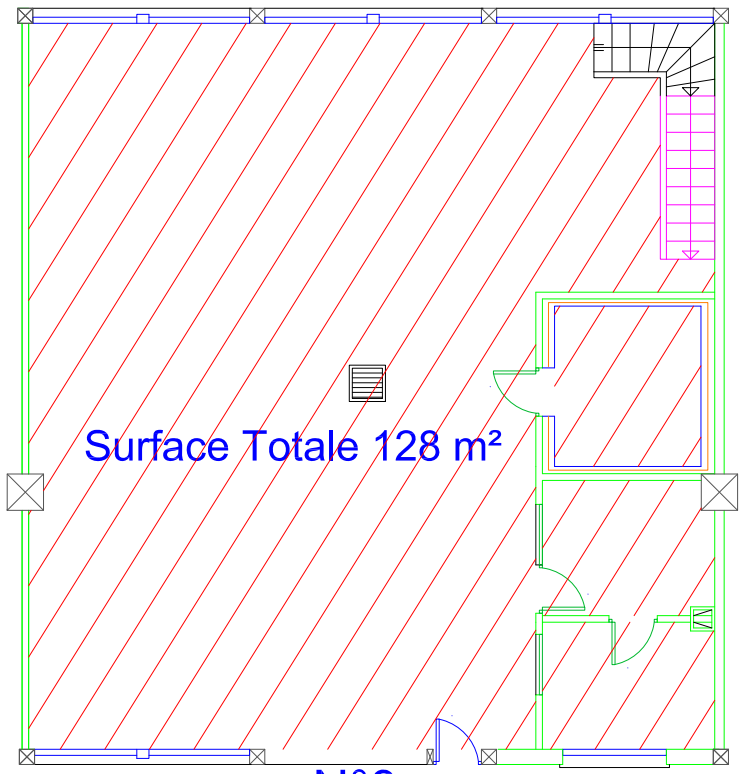

N°8

RDC

Régie Port de DIEPPE
Ports de NORMANDIE
Régie Dieppoise des activités portuaires
1 quai du Tonkin 76 201 Dieppe

Date: 12/12/2022

Echelle : 1/125

Format : A3

Chargé d'affaire	Dessinateur
Patricia NIQUET	Christophe BOULARD

Port de Dieppe

Quai Gallieni

AOT surface case n°8
Plan de principe du RDC de l'étage

Référence :e:\patricia niquet\plan aot cases à marée quai gallieni\dossier autocad\plan aot cases à marée quai gallieni