

L'ARQUES

HANGAR D'AFRIQUE

HANGAR D'EUROPE

n°14  
1 200 m<sup>2</sup>

n°10  
15 000 m<sup>2</sup>

n°7  
6 900 m<sup>2</sup>

n°13  
1 300 m<sup>2</sup>

n°6  
2 500 m<sup>2</sup>

n°5  
4 300 m<sup>2</sup>

n°4  
4 000 m<sup>2</sup>

n°3  
3 000 m<sup>2</sup>

n°2  
2 000 m<sup>2</sup>


n°1  
4 000 m<sup>2</sup>

n°11  
3 400 m<sup>2</sup>

n°12  
1 800 m<sup>2</sup>

n°8  
6 000 m<sup>2</sup>

n°9  
6 000 m<sup>2</sup>

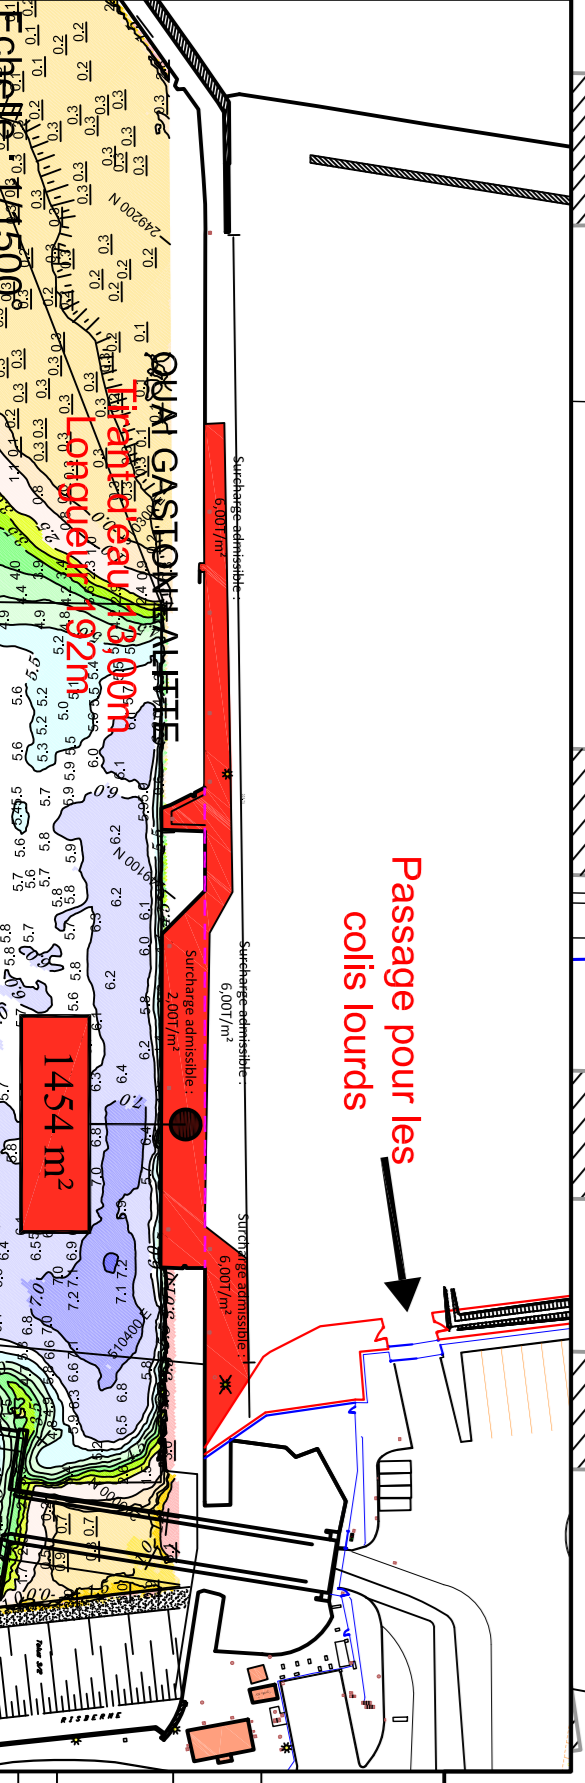

Date: 07/08/2023

Echelle : 1/1500  
 Format : A1  
 Dessinateur :  
 Port de commerce  
 Terre-plein  
 Plan de principe