


PLAN ETAGE LOCAL COFFRES ET PALETTE DU N°36 AU N°26      PLAN ÉTAGE SERVICE DES PECHES      PLAN ETAGE DU N°22 AU N°20      PLAN ETAGE N°18 AU N°16      PLAN ETAGE CASES DE MAREYEURS DE TYPE "N","O" DU N°14 AU N°2

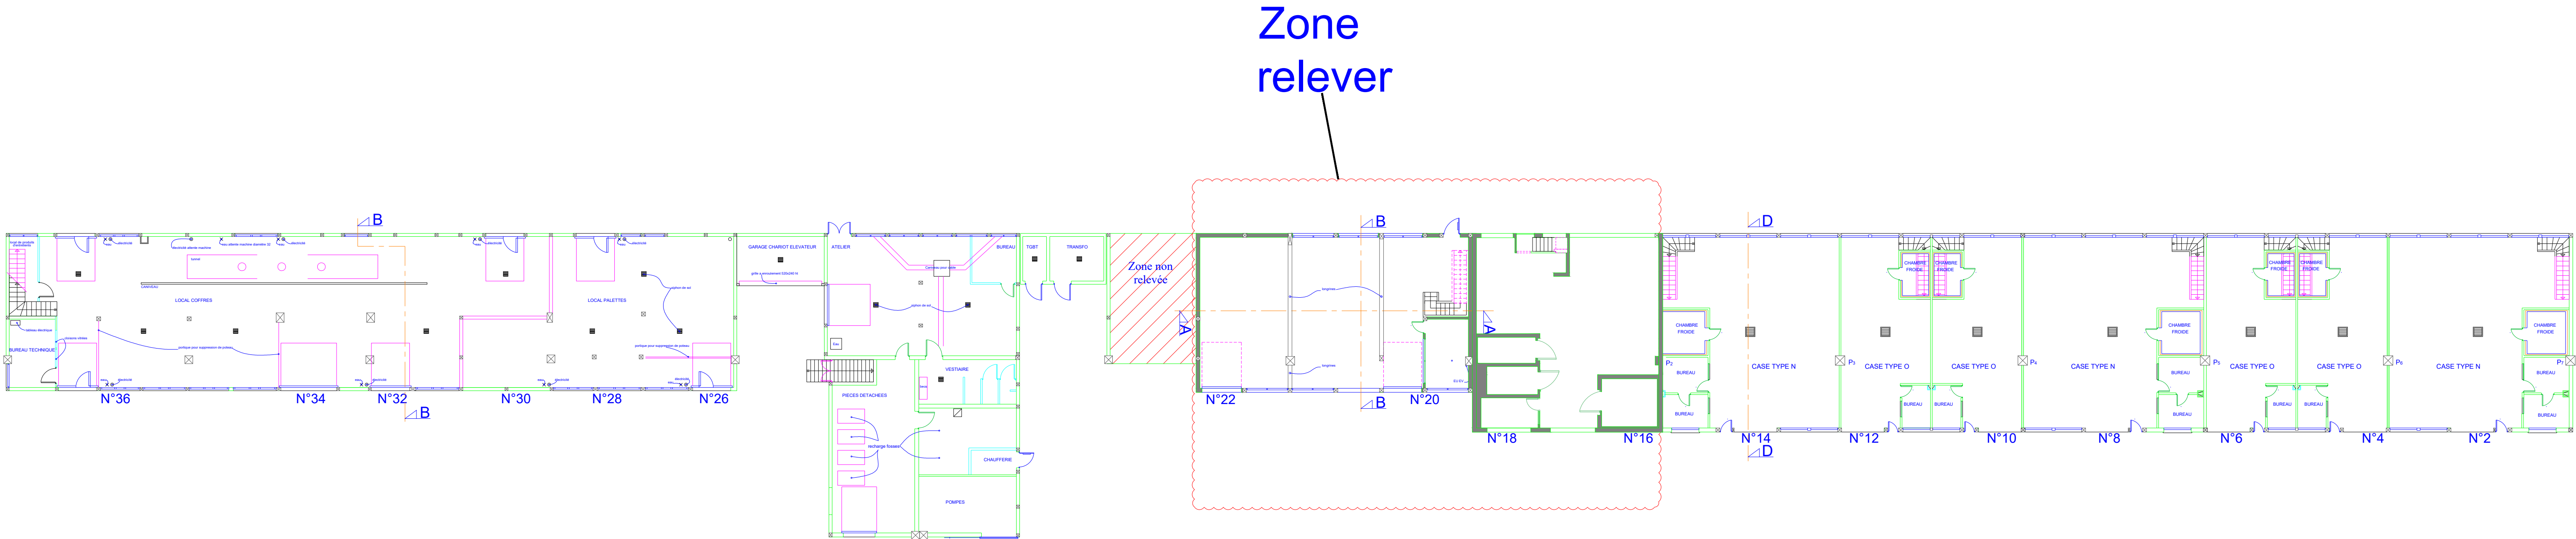

PLAN REZ DE CHAUSSEE LOCAL COFFRES ET PALETTE DU N°36 AU N°26      PLAN REZ DE CHAUSSEE SERVICE DES PECHES      PLAN REZ DE CHAUSSEE DU N°22 AU N°20      PLAN REZ DE CHAUSSEE N°18 AU N°16      PLAN REZ DE CHAUSSEE CASES DE MAREYEURS DE TYPE "N","O" N°14 AU N°2