


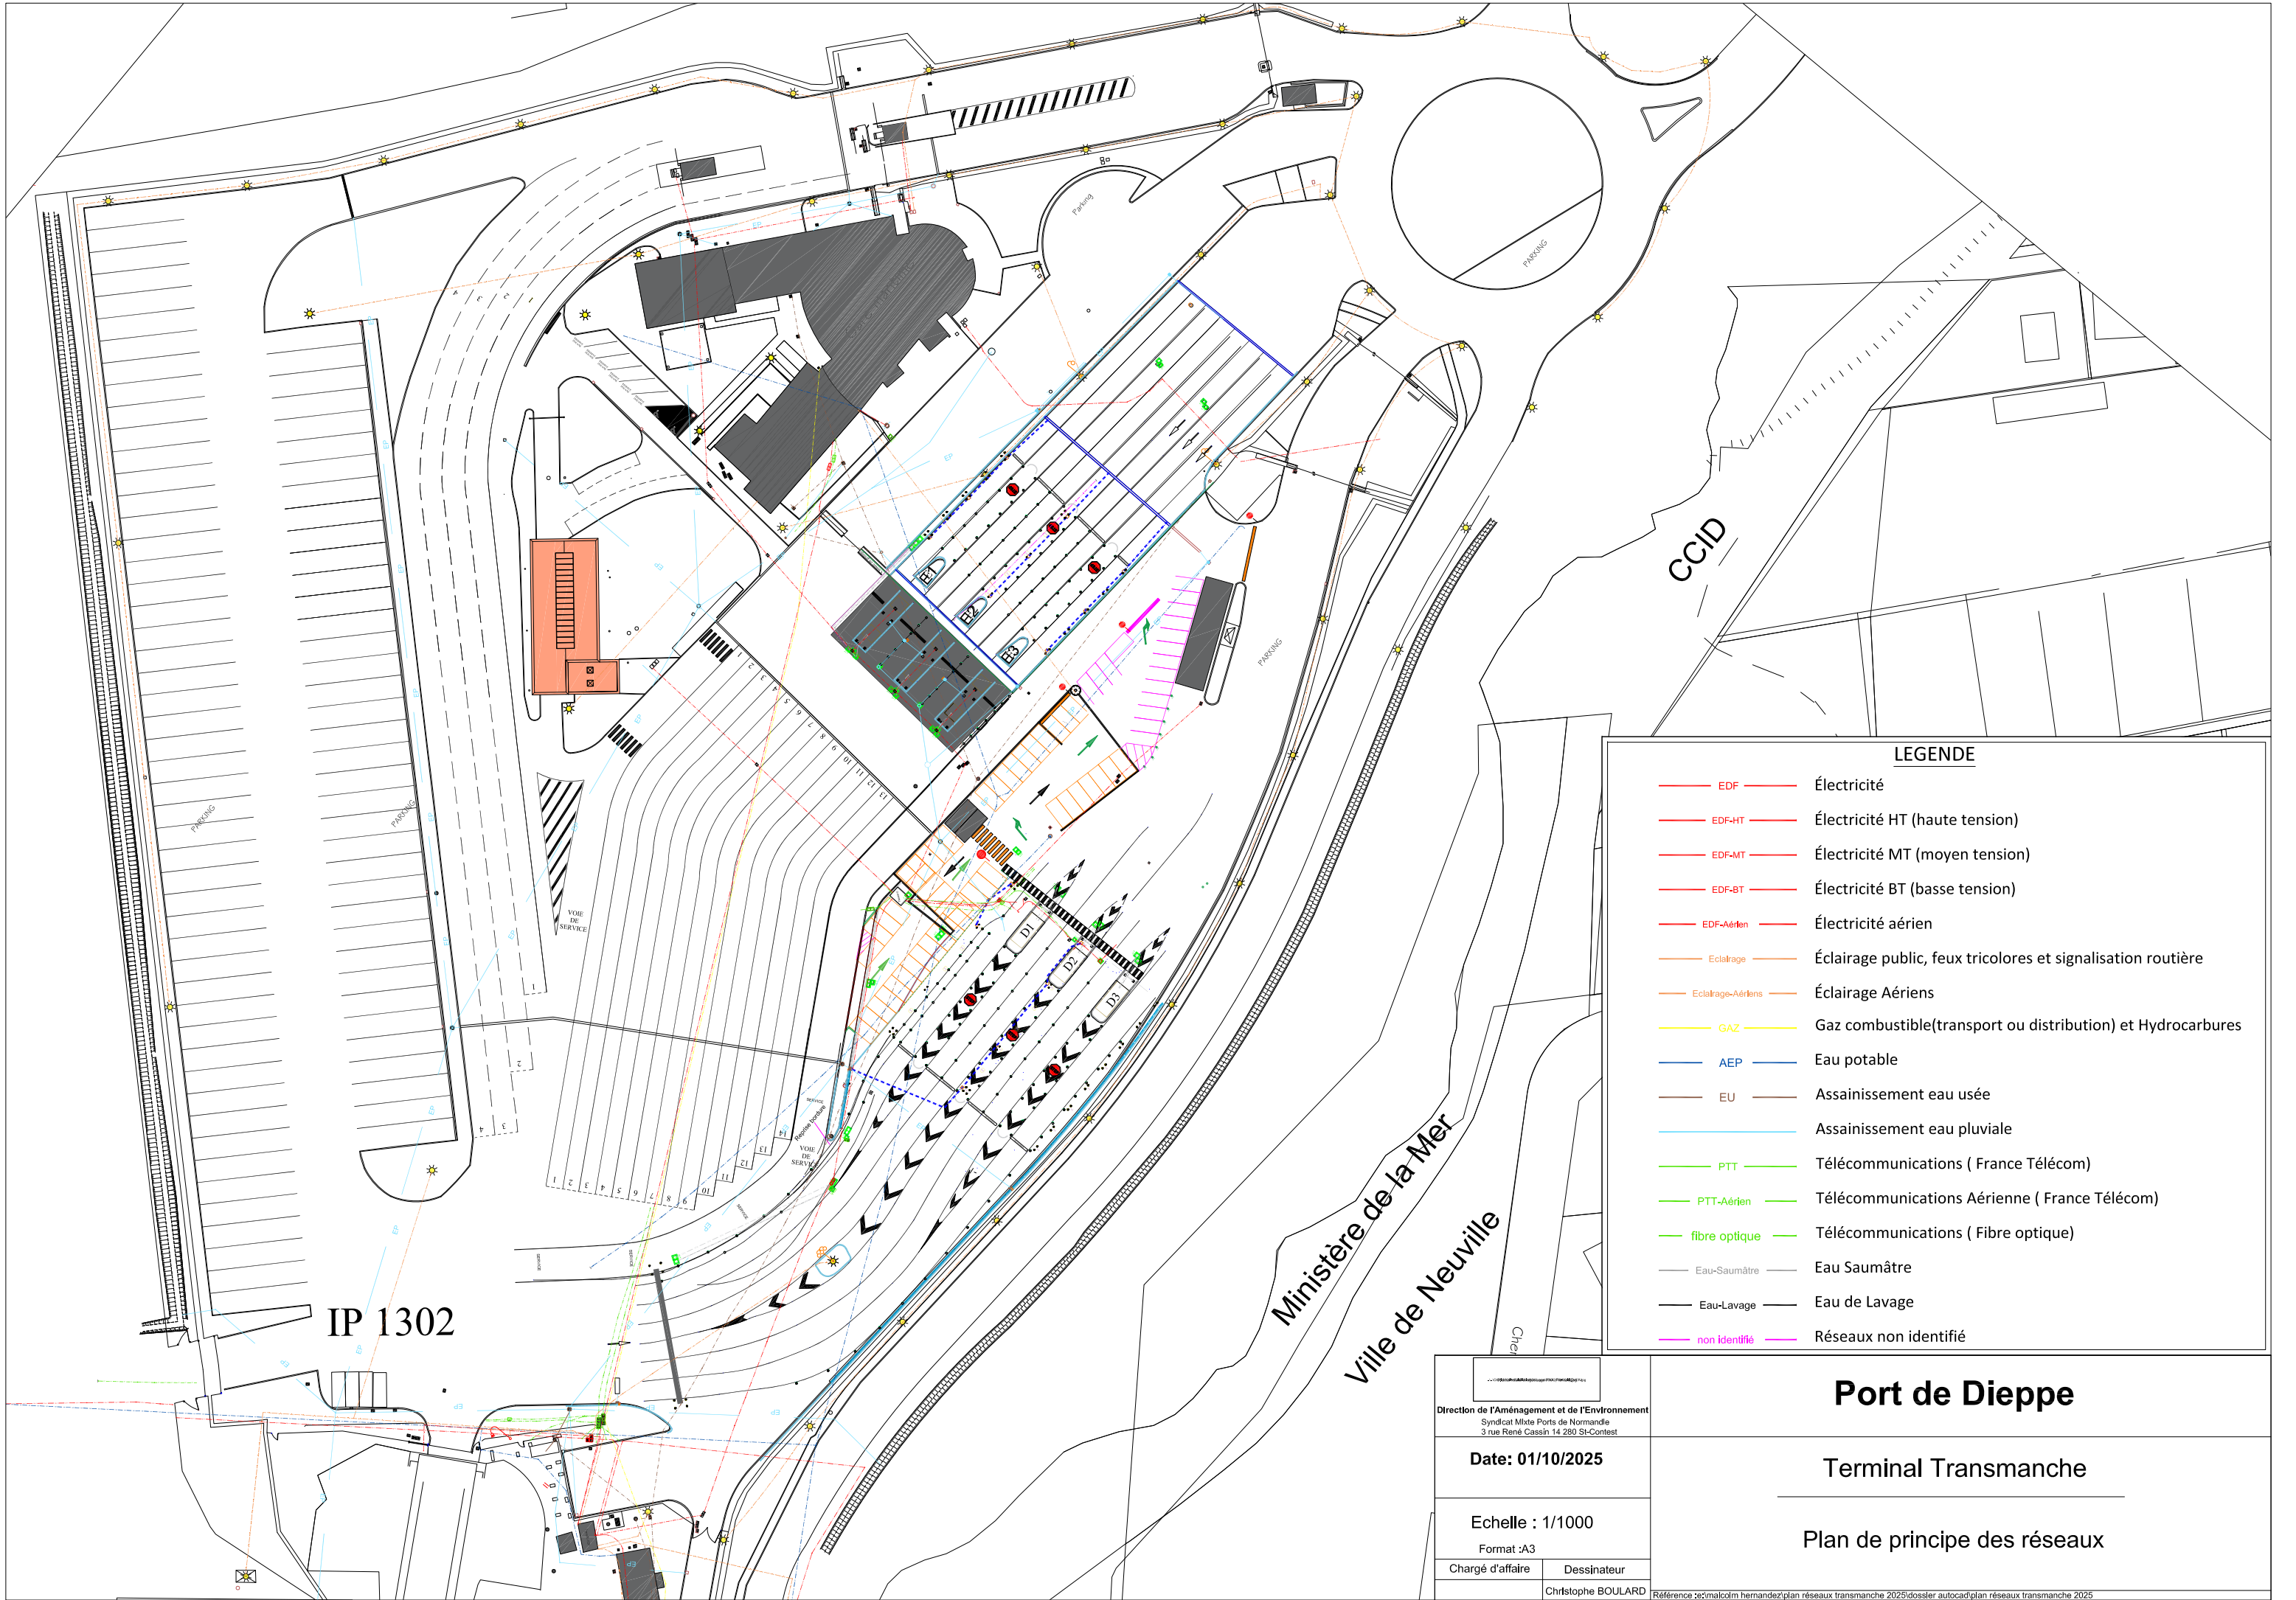

LEGENDE

- Électricité
- Électricité HT (haute tension)
- Électricité MT (moyen tension)
- Électricité BT (basse tension)
- Électricité aérien
- Éclairage public, feux tricolores et signalisation routière
- Éclairage Aériens
- Gaz combustible(transport ou distribution) et Hydrocarbures
- Eau potable
- Assainissement eau usée
- Assainissement eau pluviale
- Télécommunications (France Télécom)
- Télécommunications Aérienne (France Télécom)
- Télécommunications (Fibre optique)
- Eau-Saumâtre
- Eau de Lavage
- Réseaux non identifié

Direction de l'Aménagement et de l'Environnement
Syndicat Mixte Ports de Normandie
3 rue René Cassin 14 280 St-Contest

Date: 01/10/2025

Echelle : 1/1000

Format :A3

Chargé d'affaire

Dessinateur

Christophe BOULARD

Port de Dieppe

Terminal Transmanche

Plan de principe des réseaux

Référence :c:\malcolm hernandez\plan réseaux transmanche 2025\dossier autocad\plan réseaux transmanche 2025

ZONE B

RE-PLEIN GRAVES DE MER
IP 1301

QUAI G. LALITTE

Avant-Port

POSTE TRANSMANCHE

TERMINAL TRANSMANCHE
IP 1302

Ministère de la Mer, propriétaire
Ministère de la Mer, gestionnaire

Ville de Dieppe

Ville de Neuville

BRISE-LAMES OUEST

Port de Dieppe

Transmanche et quai de l'Avenir

Zone B
Plan de principe des réseaux

Ports de NORMANDIE
Direction de l'Aménagement et de l'Environnement
Syndicat Mixte Ports de Normandie
3 rue René Cassin 14 280 St-Contest

Date: 05/05/2022

Echelle : 1/2250

Format :A3

Chargé d'affaire

Dessinateur

Christophe BOULARD

Zone B
Plan de principe des réseaux



Direction de l'Aménagement et de l'Environnement
Syndicat Mixte Ports de Normandie
3 rue René Cassin 14 280 St-Contest

Date: 05/05/2022


Echelle : 1/2250

Format :A3

Dessinateur

Christophe BOULARD

RD	Référence : e:\dlet\sigallink\ dossier autorcad réseaux légende 09-12-2021\ nouvelle légende des réseaux 09-12-2021
----	---

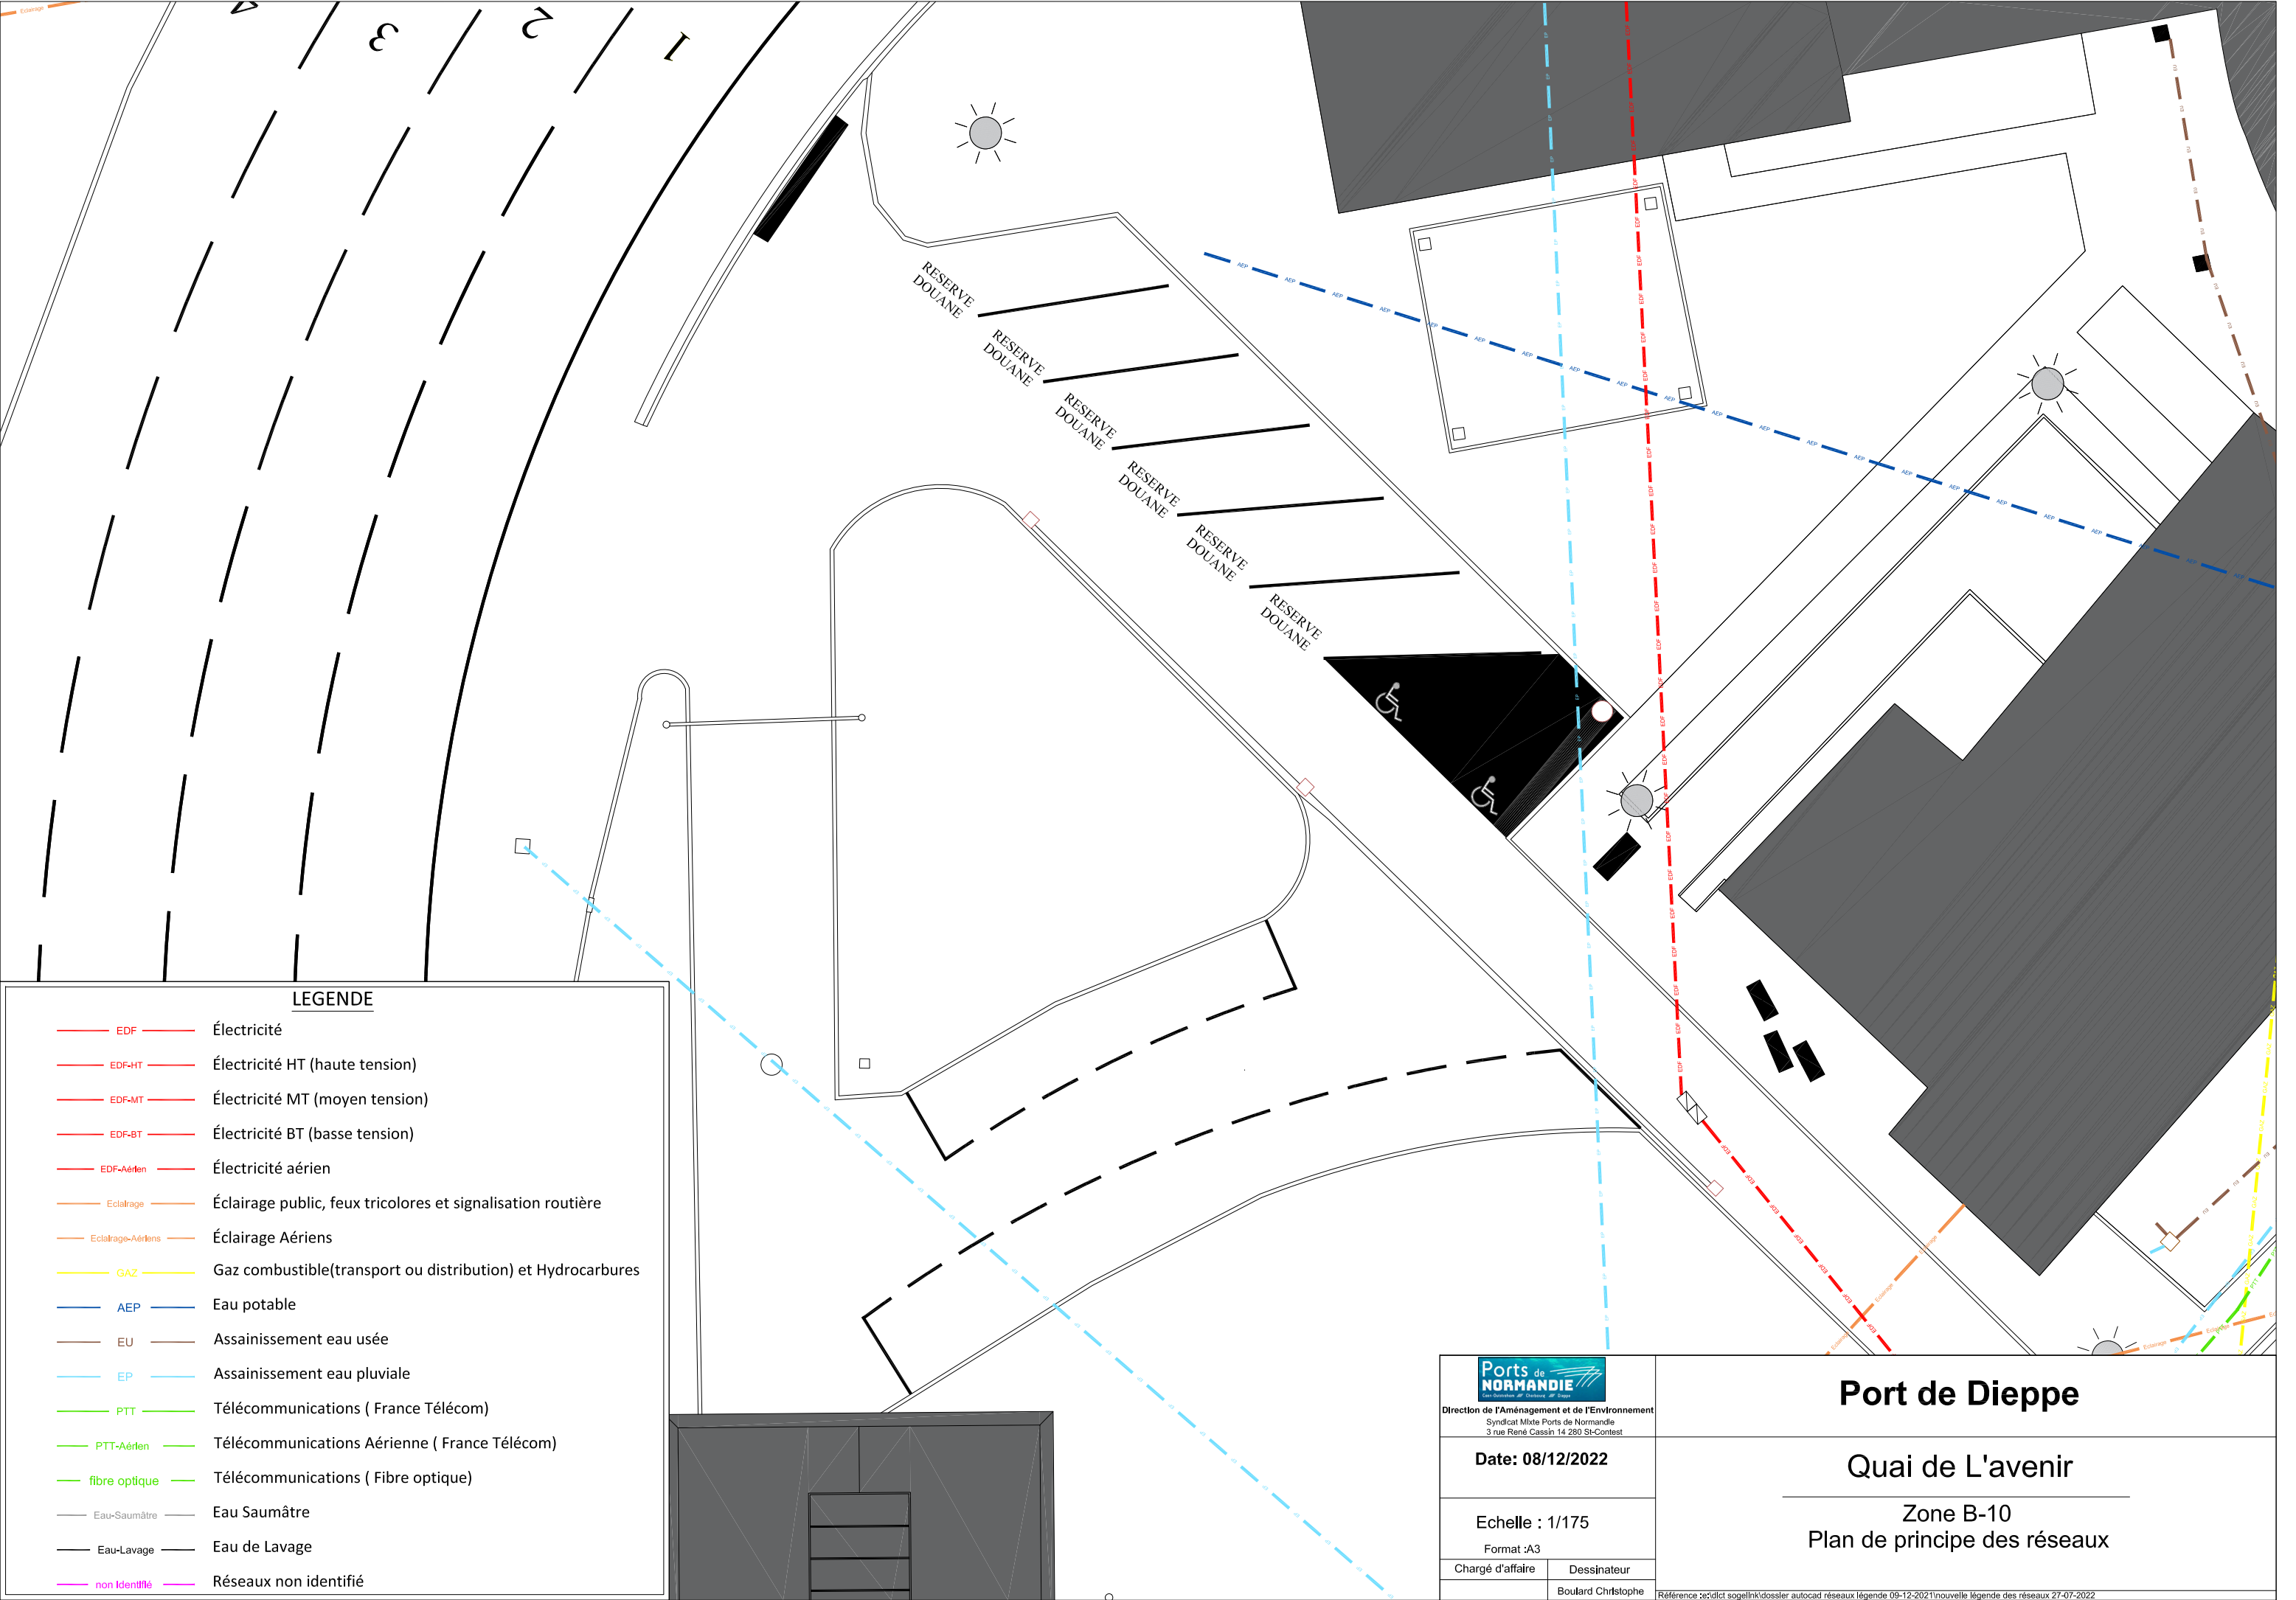

LEGENDE

- EDF Électricité
- EDF-HT Électricité HT (haute tension)
- EDF-MT Électricité MT (moyen tension)
- EDF-BT Électricité BT (basse tension)
- EDF-Aérien Électricité aérien
- Eclairage Éclairage public, feux tricolores et signalisation routière
- Eclairage-Aériens Éclairage Aériens
- GAZ Gaz combustible(transport ou distribution) et Hydrocarbures
- AEP Eau potable
- EU Assainissement eau usée
- EP Assainissement eau pluviale
- PTT Télécommunications (France Télécom)
- PTT-Aérien Télécommunications Aérienne (France Télécom)
- fibre optique Télécommunications (Fibre optique)
- Eau-Saumâtre Eau Saumâtre
- Eau-Lavage Eau de Lavage
- non Identifié Réseaux non identifié

 Direction de l'Aménagement et de l'Environnement Syndicat Mixte Ports de Normandie 3 rue René Cassin 14 280 St-Contest	Port de Dieppe
Date: 08/12/2022	Quai de L'avenir
Echelle : 1/175 Format :A3	Zone B-10
Chargé d'affaire	Dessinateur
Boulard Christophe	
Référence :2e:\dict sogellnk\dossier autocad réseaux légende 09-12-2021\nouvelle légende des réseaux 27-07-2022	

Gare mar

LEGENDE

- EDF
- Électricité
- EDF-HT
- Électricité HT (haute tension)
- EDF-MT
- Électricité MT (moyen tension)
- EDF-BT
- Électricité BT (basse tension)
- EDF-Aérien
- Électricité aérien
- Eclairage
- Éclairage public, feux tricolores et signalisation routière
- Eclairage-Aériens
- Éclairage Aériens
- GAZ
- Gaz combustible(transport ou distribution) et Hydrocarbures
- AEP
- Eau potable
- EU
- Assainissement eau usée
- EP
- Assainissement eau pluviale
- PTT
- Télécommunications (France Télécom)
- PTT-Aérien
- Télécommunications Aérienne (France Télécom)
- fibre optique
- Télécommunications (Fibre optique)
- Eau-Saumâtre
- Eau Saumâtre
- Eau-Lavage
- Eau de Lavage
- non Identifié
- Réseaux non identifié

Ports de
NORMANDIE

Le Havre - Cherbourg - Caen - Dunkerque - St-Nazaire - St-Pierre - St-Quentin

Direction de l'Aménagement et de l'Environnement

Syndicat Mixte Ports de Normandie

3 rue René Cassin 14 280 St-Contest

Date: 08/12/2022

Echelle : 1/175

Format :A3

Chargé d'affaire

Dessinateur

Boulard Christophe


Port de Dieppe

Quai de L'avenir

Zone B-11

Plan de principe des réseaux

Référence :2e:\dict sogel\ink\dossier autocad réseaux légende 09-12-2021\nouvelle légende des réseaux 27-07-2022

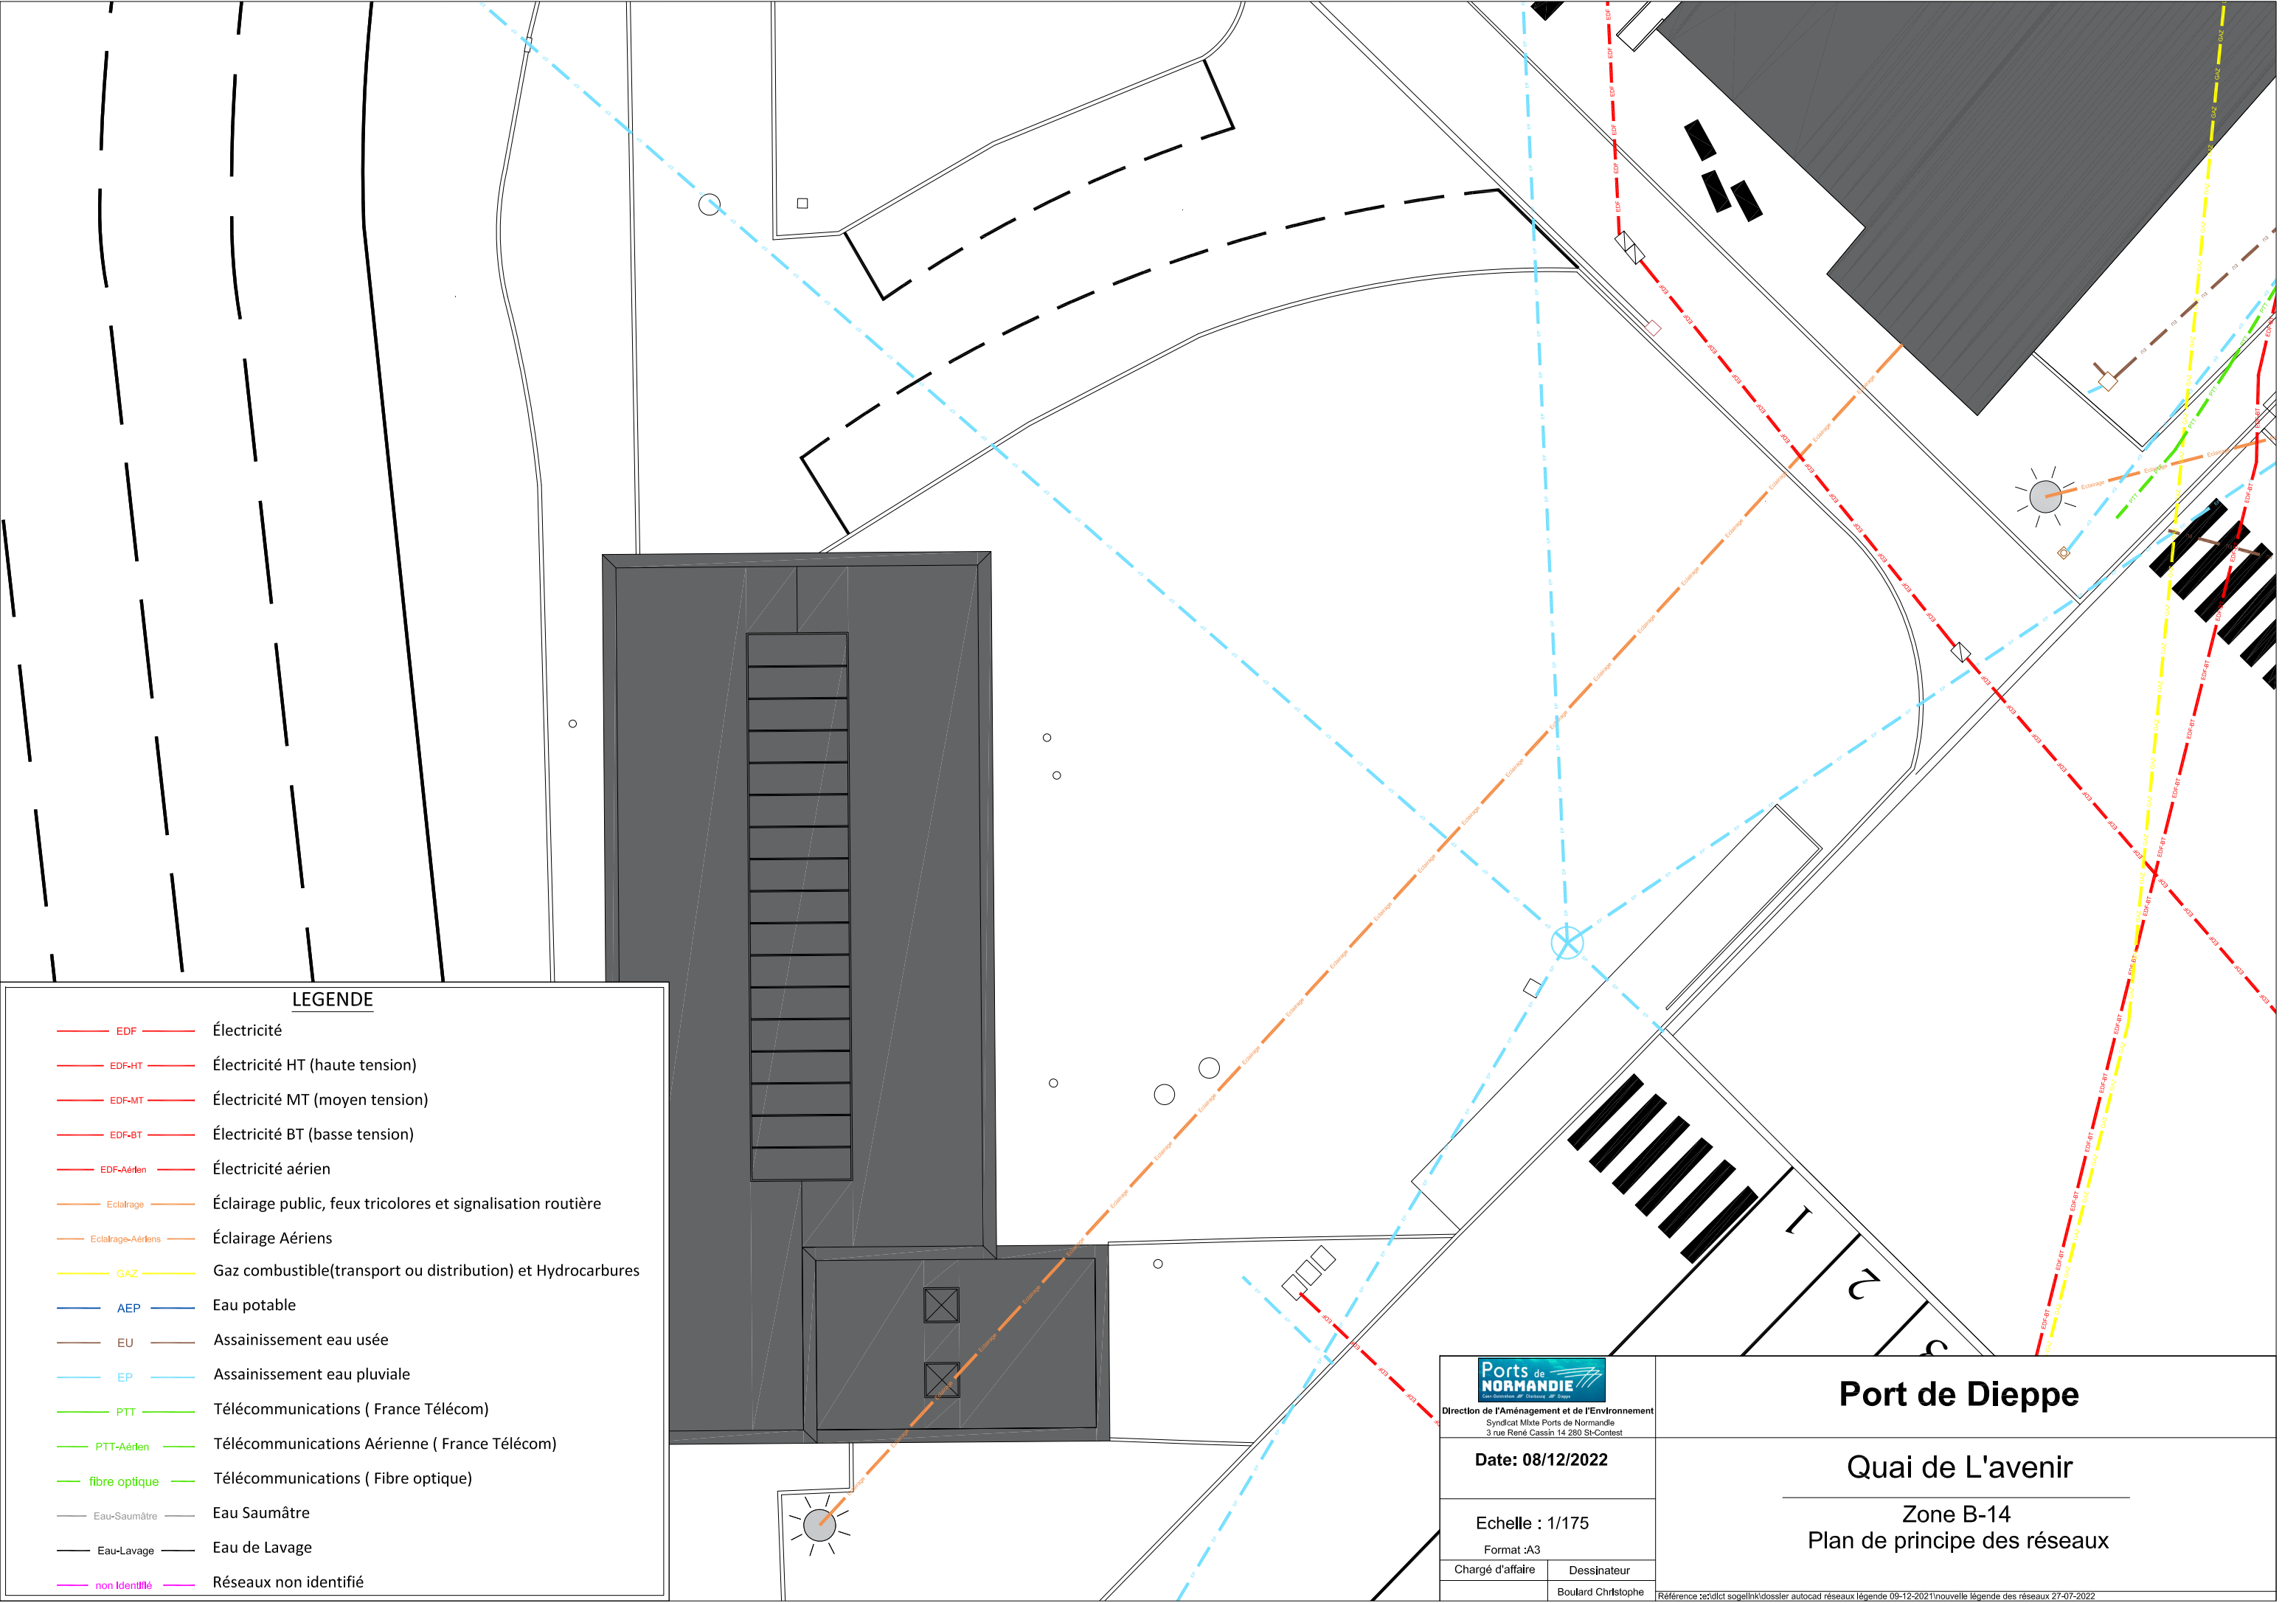

LEGENDE

- EDF
- Électricité
- EDF-HT
- Électricité HT (haute tension)
- EDF-MT
- Électricité MT (moyen tension)
- EDF-BT
- Électricité BT (basse tension)
- EDF-Aérien
- Électricité aérien
- Eclairage
- Éclairage public, feux tricolores et signalisation routière
- Eclairage-Aériens
- Éclairage Aériens
- GAZ
- Gaz combustible(transport ou distribution) et Hydrocarbures
- AEP
- Eau potable
- EU
- Assainissement eau usée
- EP
- Assainissement eau pluviale
- PTT
- Télécommunications (France Télécom)
- PTT-Aérien
- Télécommunications Aérienne (France Télécom)
- fibre optique
- Télécommunications (Fibre optique)
- Eau-Saumâtre
- Eau Saumâtre
- Eau-Lavage
- Eau de Lavage
- non Identifié
- Réseaux non identifié

Ports de
NORMANDIE

Direction de l'Aménagement et de l'Environnement

Syndicat Mixte Ports de Normandie

3 rue René Cassin 14 280 St-Contest

Date: 08/12/2022

Echelle : 1/175

Format :A3

Chargé d'affaire

Dessinateur


Boulard Christophe

Port de Dieppe

Quai de L'avenir

Zone B-14

Plan de principe des réseaux

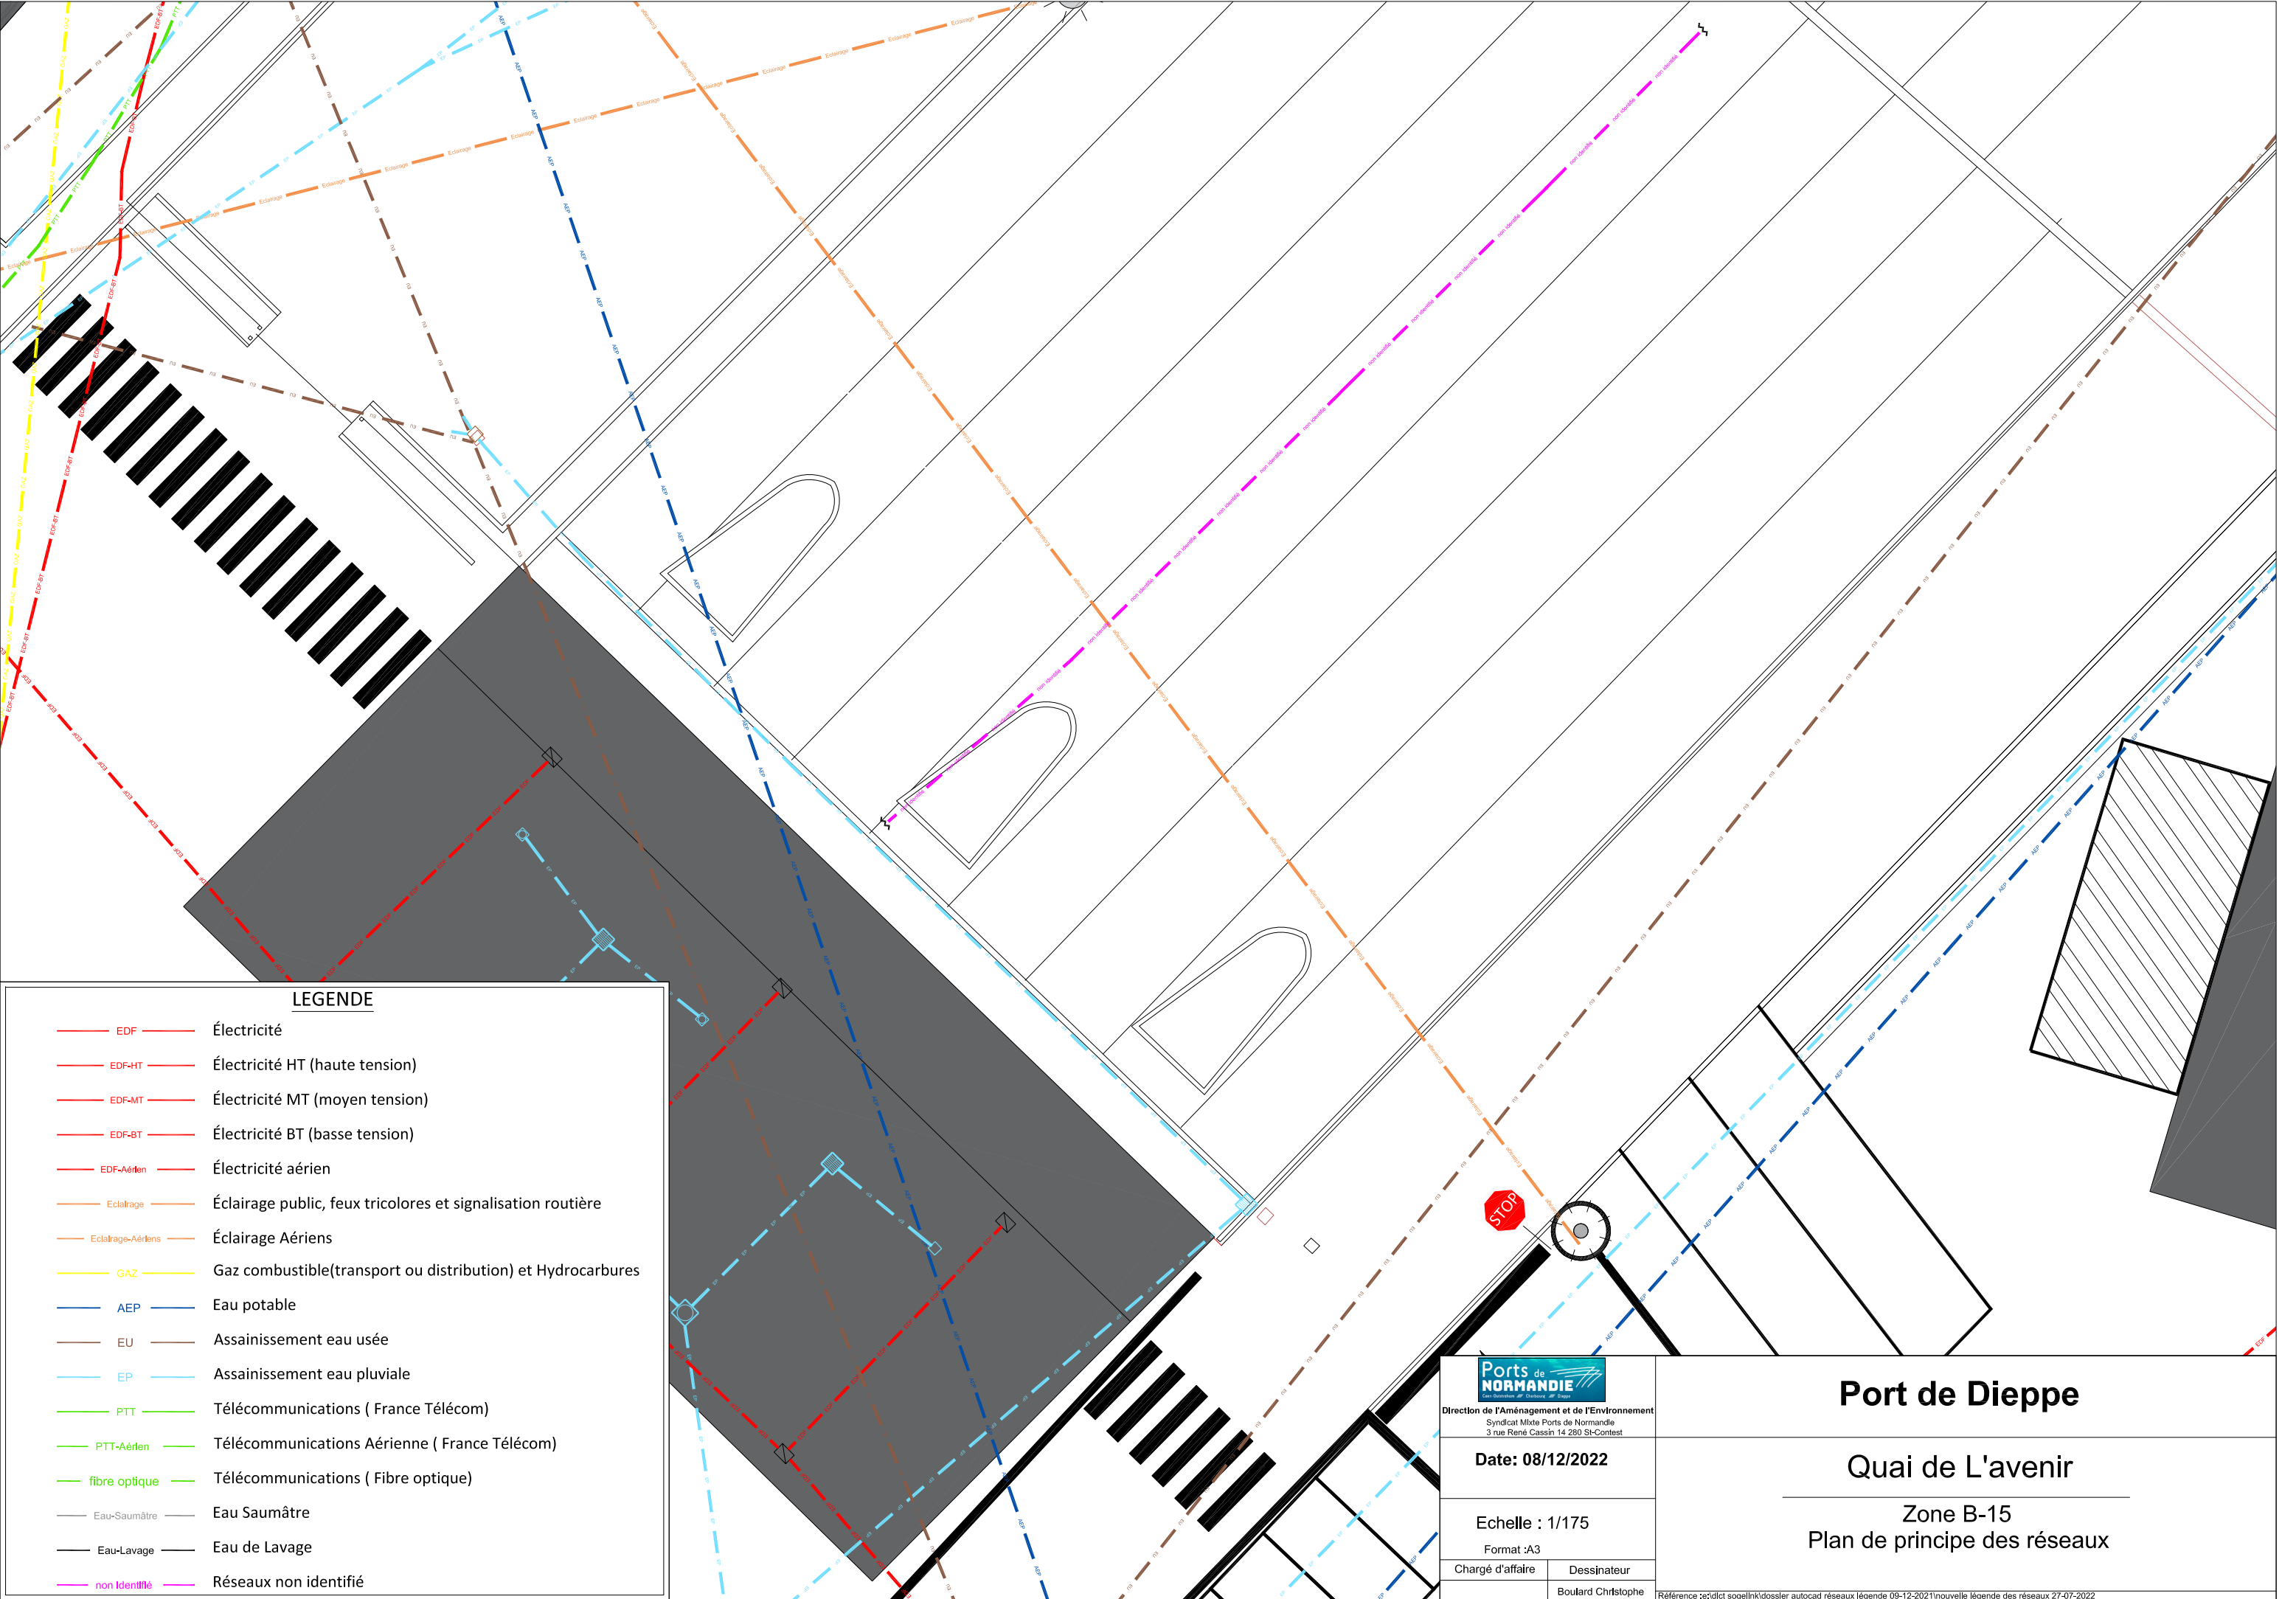

LEGENDE

- EDF Électricité
- EDF-HT Électricité HT (haute tension)
- EDF-MT Électricité MT (moyen tension)
- EDF-BT Électricité BT (basse tension)
- EDF-Aérien Électricité aérien
- Eclairage Éclairage public, feux tricolores et signalisation routière
- Eclairage-Aériens Éclairage Aériens
- GAZ Gaz combustible(transport ou distribution) et Hydrocarbures
- AEP Eau potable
- EU Assainissement eau usée
- EP Assainissement eau pluviale
- PTT Télécommunications (France Télécom)
- PTT-Aérien Télécommunications Aérienne (France Télécom)
- fibre optique Télécommunications (Fibre optique)
- Eau-Saumâtre Eau Saumâtre
- Eau-Lavage Eau de Lavage
- non Identifié Réseaux non identifié



Direction de l'Aménagement et de l'Environnement
Syndicat Mixte Ports de Normandie
3 rue René Cassin 14 280 St-Contest

Date: 08/12/2022

Echelle : 1/175

Format :A3

Chargé d'affaire Dessinateur


Boulard Christophe


Port de Dieppe

Quai de L'avenir

Zone B-15

Plan de principe des réseaux

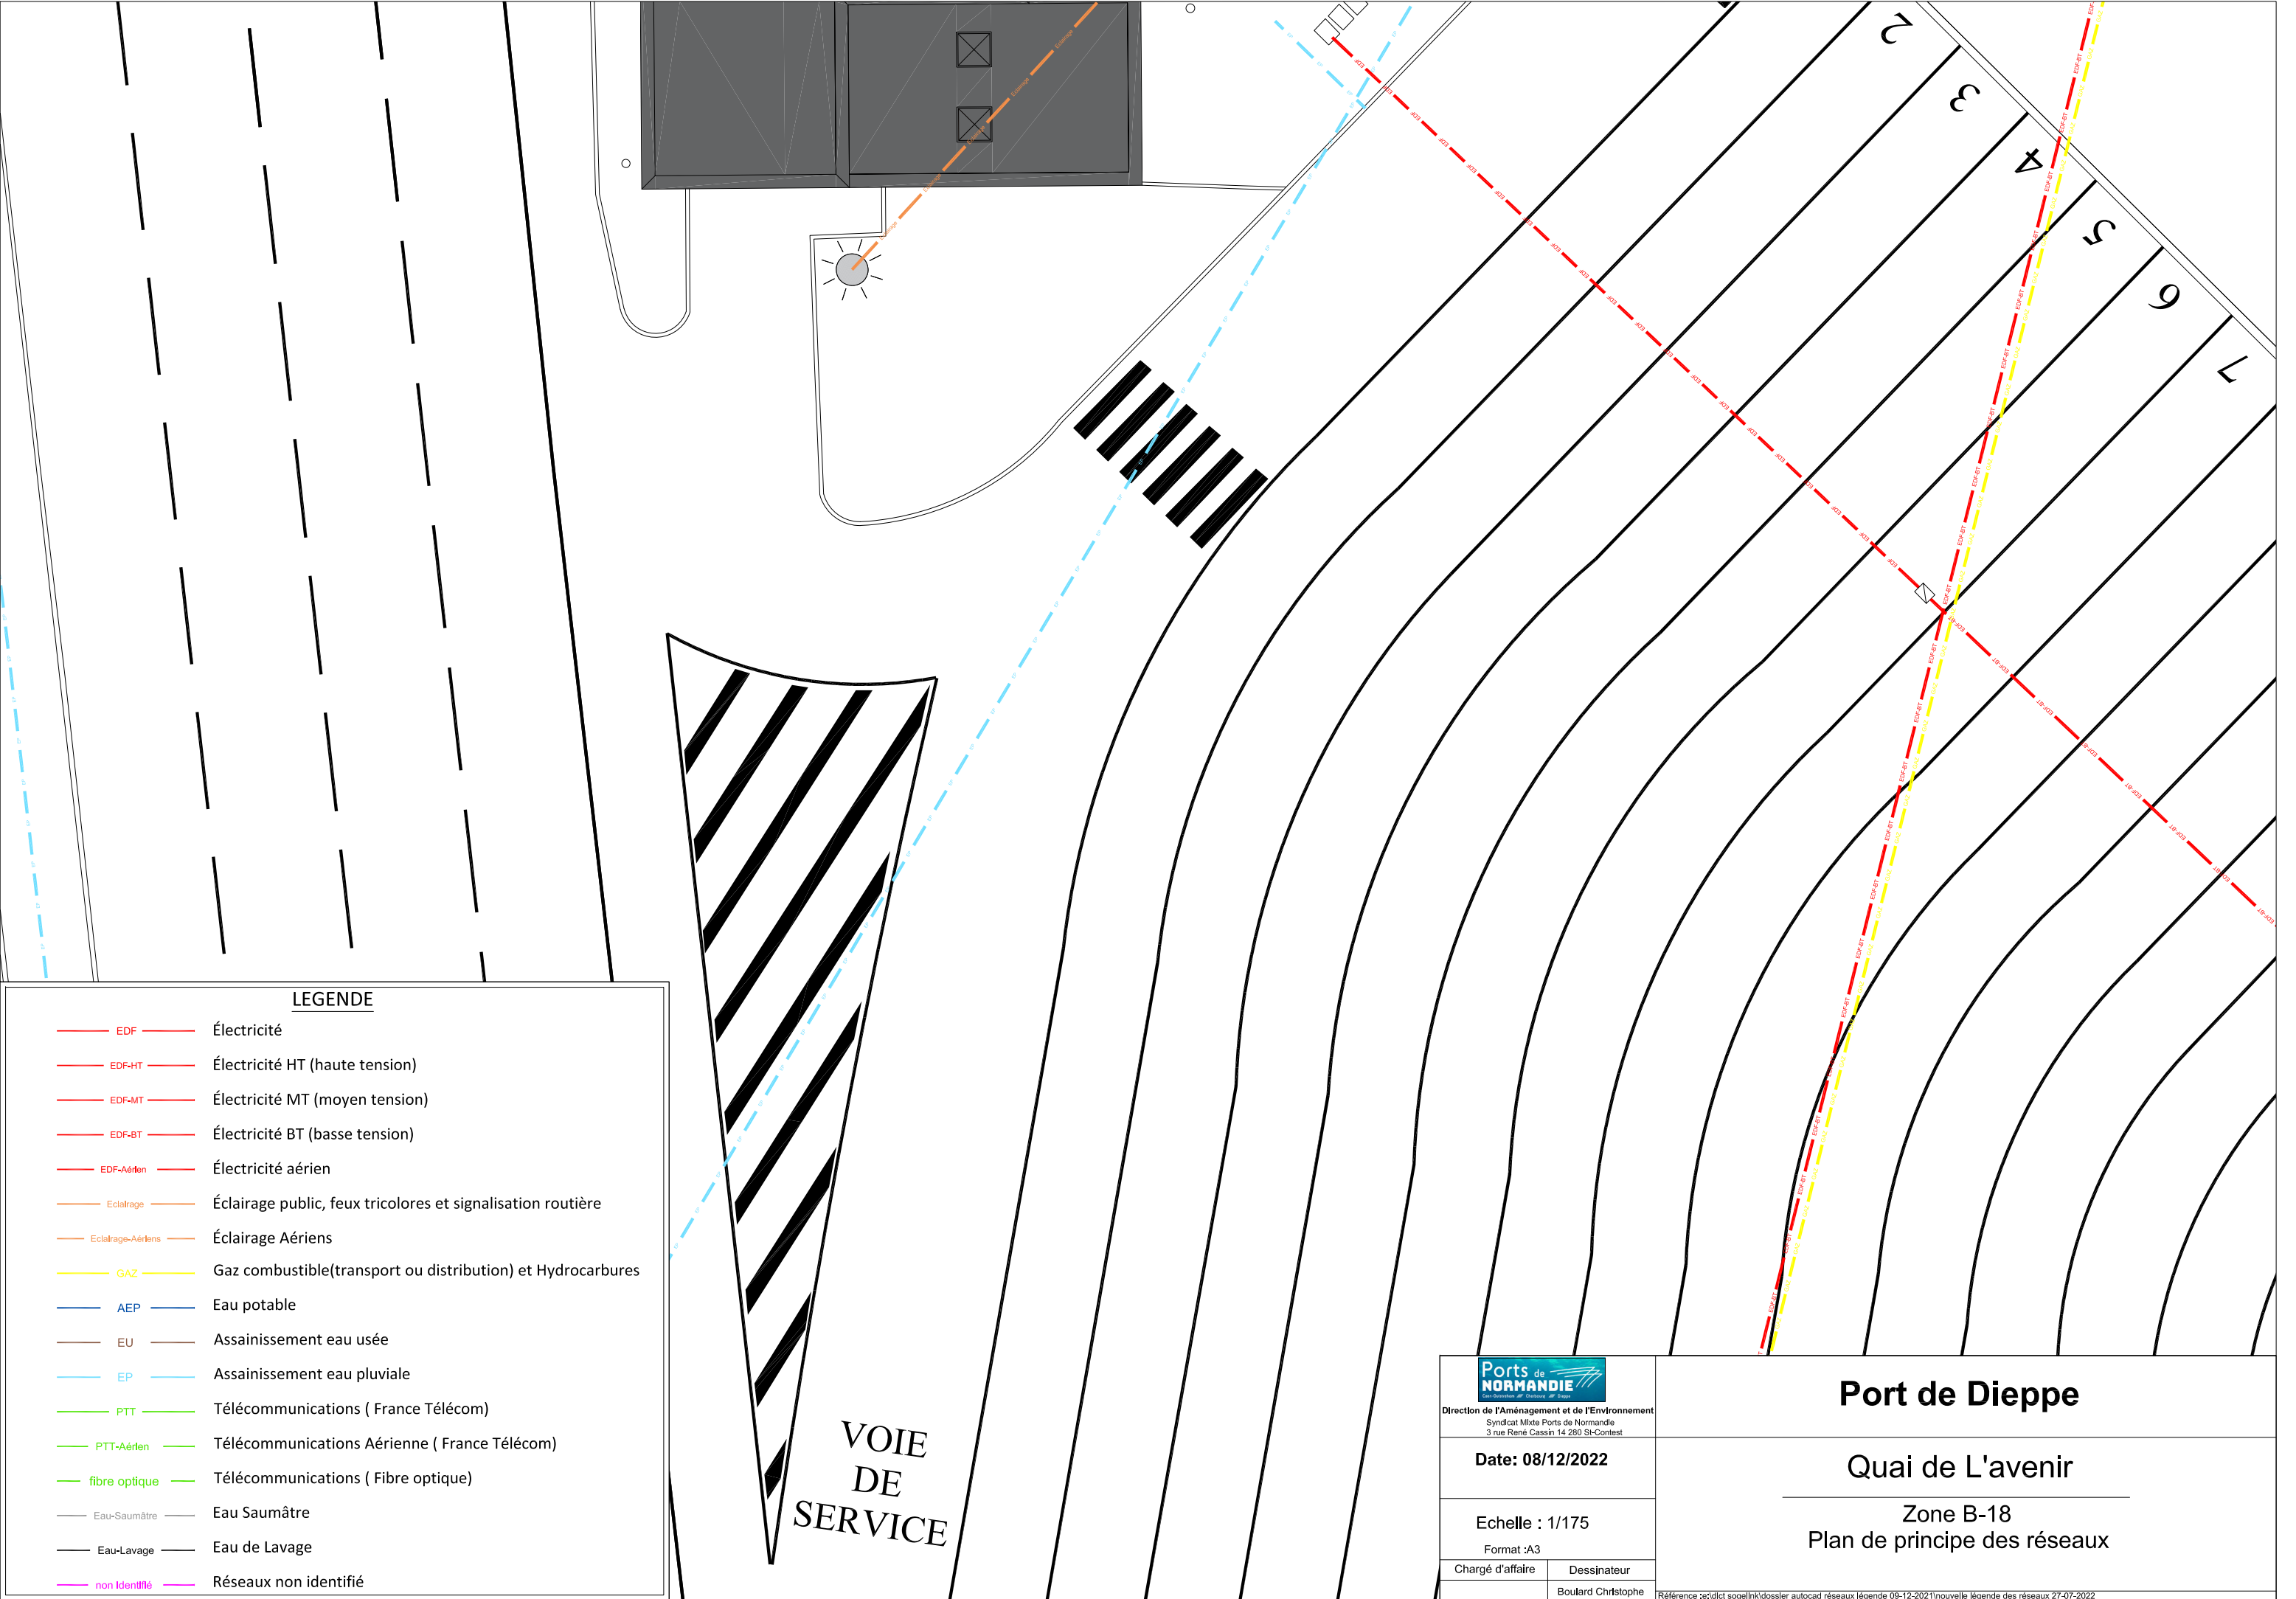

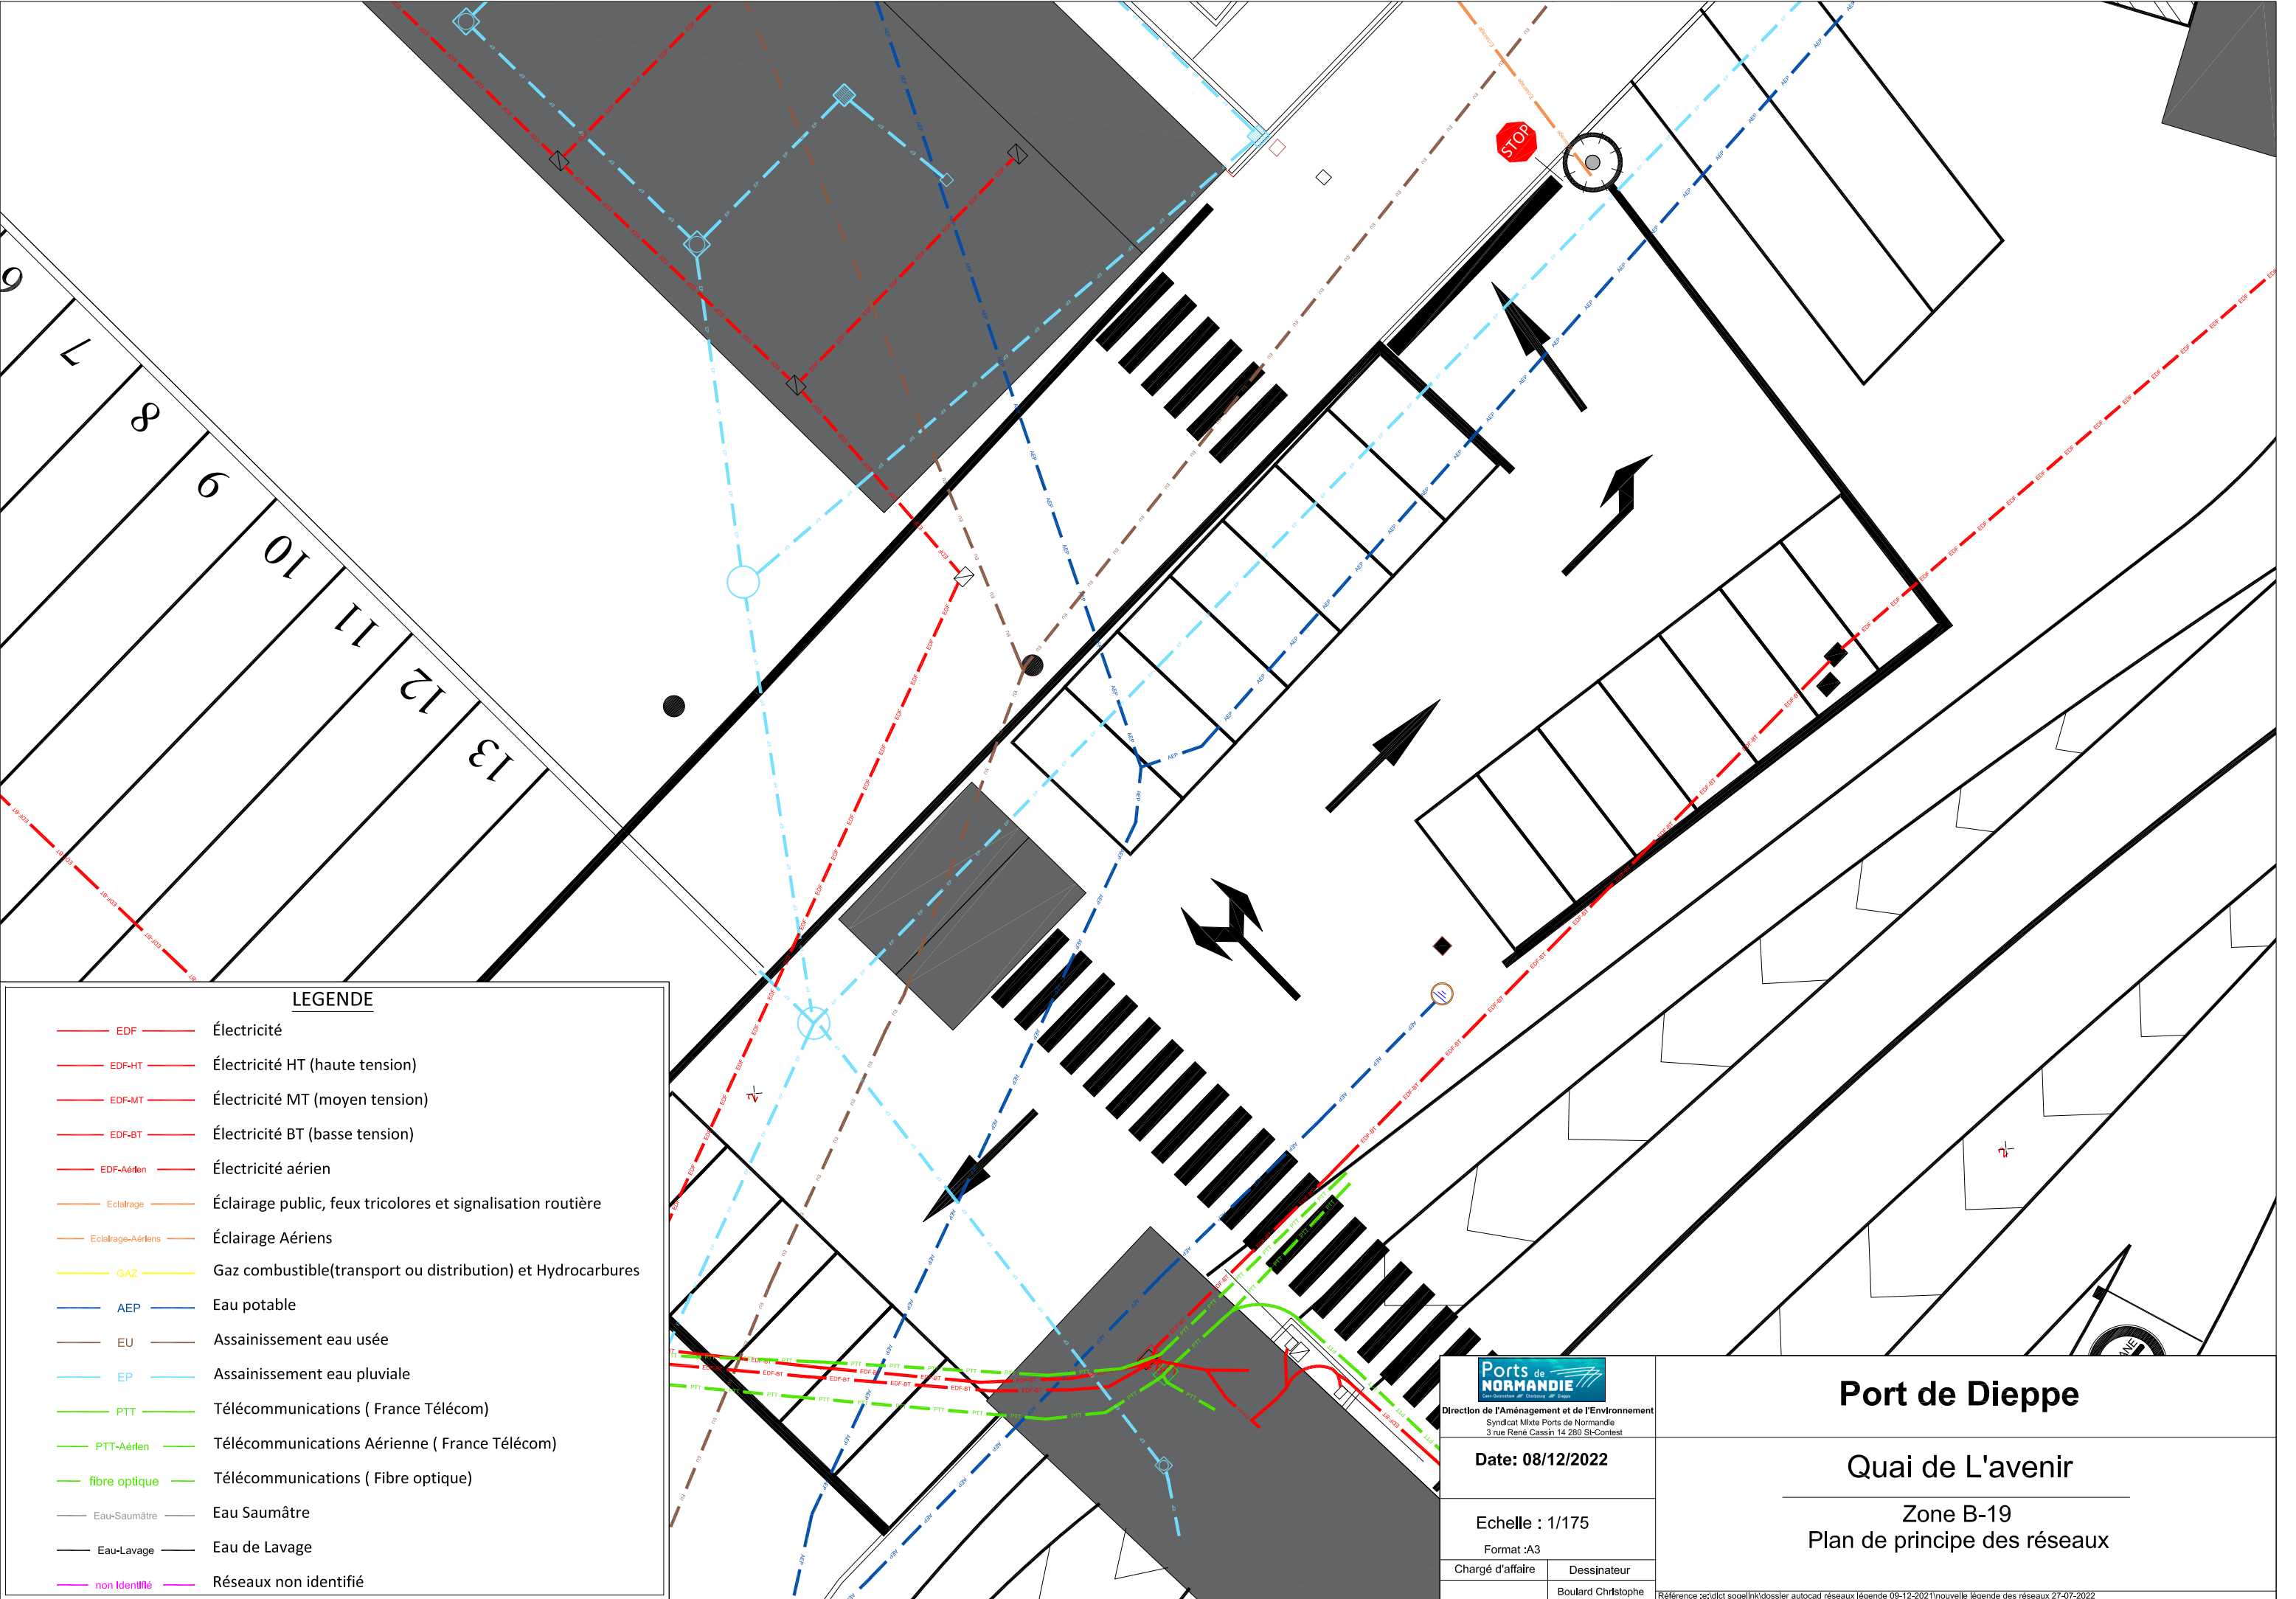

LEGENDE

- EDF ——— Électricité
- EDF-HT ——— Électricité HT (haute tension)
- EDF-MT ——— Électricité MT (moyen tension)
- EDF-BT ——— Électricité BT (basse tension)
- EDF-Aérien ——— Électricité aérien
- Eclairage ——— Éclairage public, feux tricolores et signalisation routière
- Eclairage-Aériens ——— Éclairage Aériens
- GAZ ——— Gaz combustible(transport ou distribution) et Hydrocarbures
- AEP ——— Eau potable
- EU ——— Assainissement eau usée
- EP ——— Assainissement eau pluviale
- PTT ——— Télécommunications (France Télécom)
- PTT-Aérien ——— Télécommunications Aérienne (France Télécom)
- fibre optique ——— Télécommunications (Fibre optique)
- Eau-Saumâtre ——— Eau Saumâtre
- Eau-Lavage ——— Eau de Lavage
- non Identifié ——— Réseaux non identifié



Direction de l'Aménagement et de l'Environnement
Syndicat Mixte Ports de Normandie
3 rue René Cassin 14 280 St-Contest

Date: 08/12/2022

Echelle : 1/175

Format :A3

Chargé d'affaire

Dessinateur

Boulard Christophe

Port de Dieppe

Quai de L'avenir

Zone B-19

Plan de principe des réseaux

VOIE
DE
SERVICE

LEGENDE

- EDF

Électricité
- EDF-HT

Électricité HT (haute tension)
- EDF-MT

Électricité MT (moyen tension)
- EDF-BT

Électricité BT (basse tension)
- EDF-Aérien

Électricité aérien
- Eclairage

Éclairage public, feux tricolores et signalisation routière
- Eclairage-Aériens

Éclairage Aériens
- GAZ

Gaz combustible(transport ou distribution) et Hydrocarbures
- AEP

Eau potable
- EU

Assainissement eau usée
- EP

Assainissement eau pluviale
- PTT

Télécommunications (France Télécom)
- PTT-Aérien

Télécommunications Aérienne (France Télécom)
- fibre optique

Télécommunications (Fibre optique)
- Eau-Saumâtre

Eau Saumâtre
- Eau-Lavage

Eau de Lavage
- non Identifié

Réseaux non identifié

Ports de
NORMANDIE

Direction de l'Aménagement et de l'Environnement

Syndicat Mixte Ports de Normandie

3 rue René Cassin 14 280 St-Contest

Date: 08/12/2022

Echelle : 1/175

Format :A3

Chargé d'affaire

Dessinateur

Boulard Christophe


Port de Dieppe

Quai de L'avenir

Zone B-22

Plan de principe des réseaux

Référence :2e:\dic\ot sogel\K\dossier autocad réseaux légende 09-12-2021\nouvelle légende des réseaux 27-07-2022

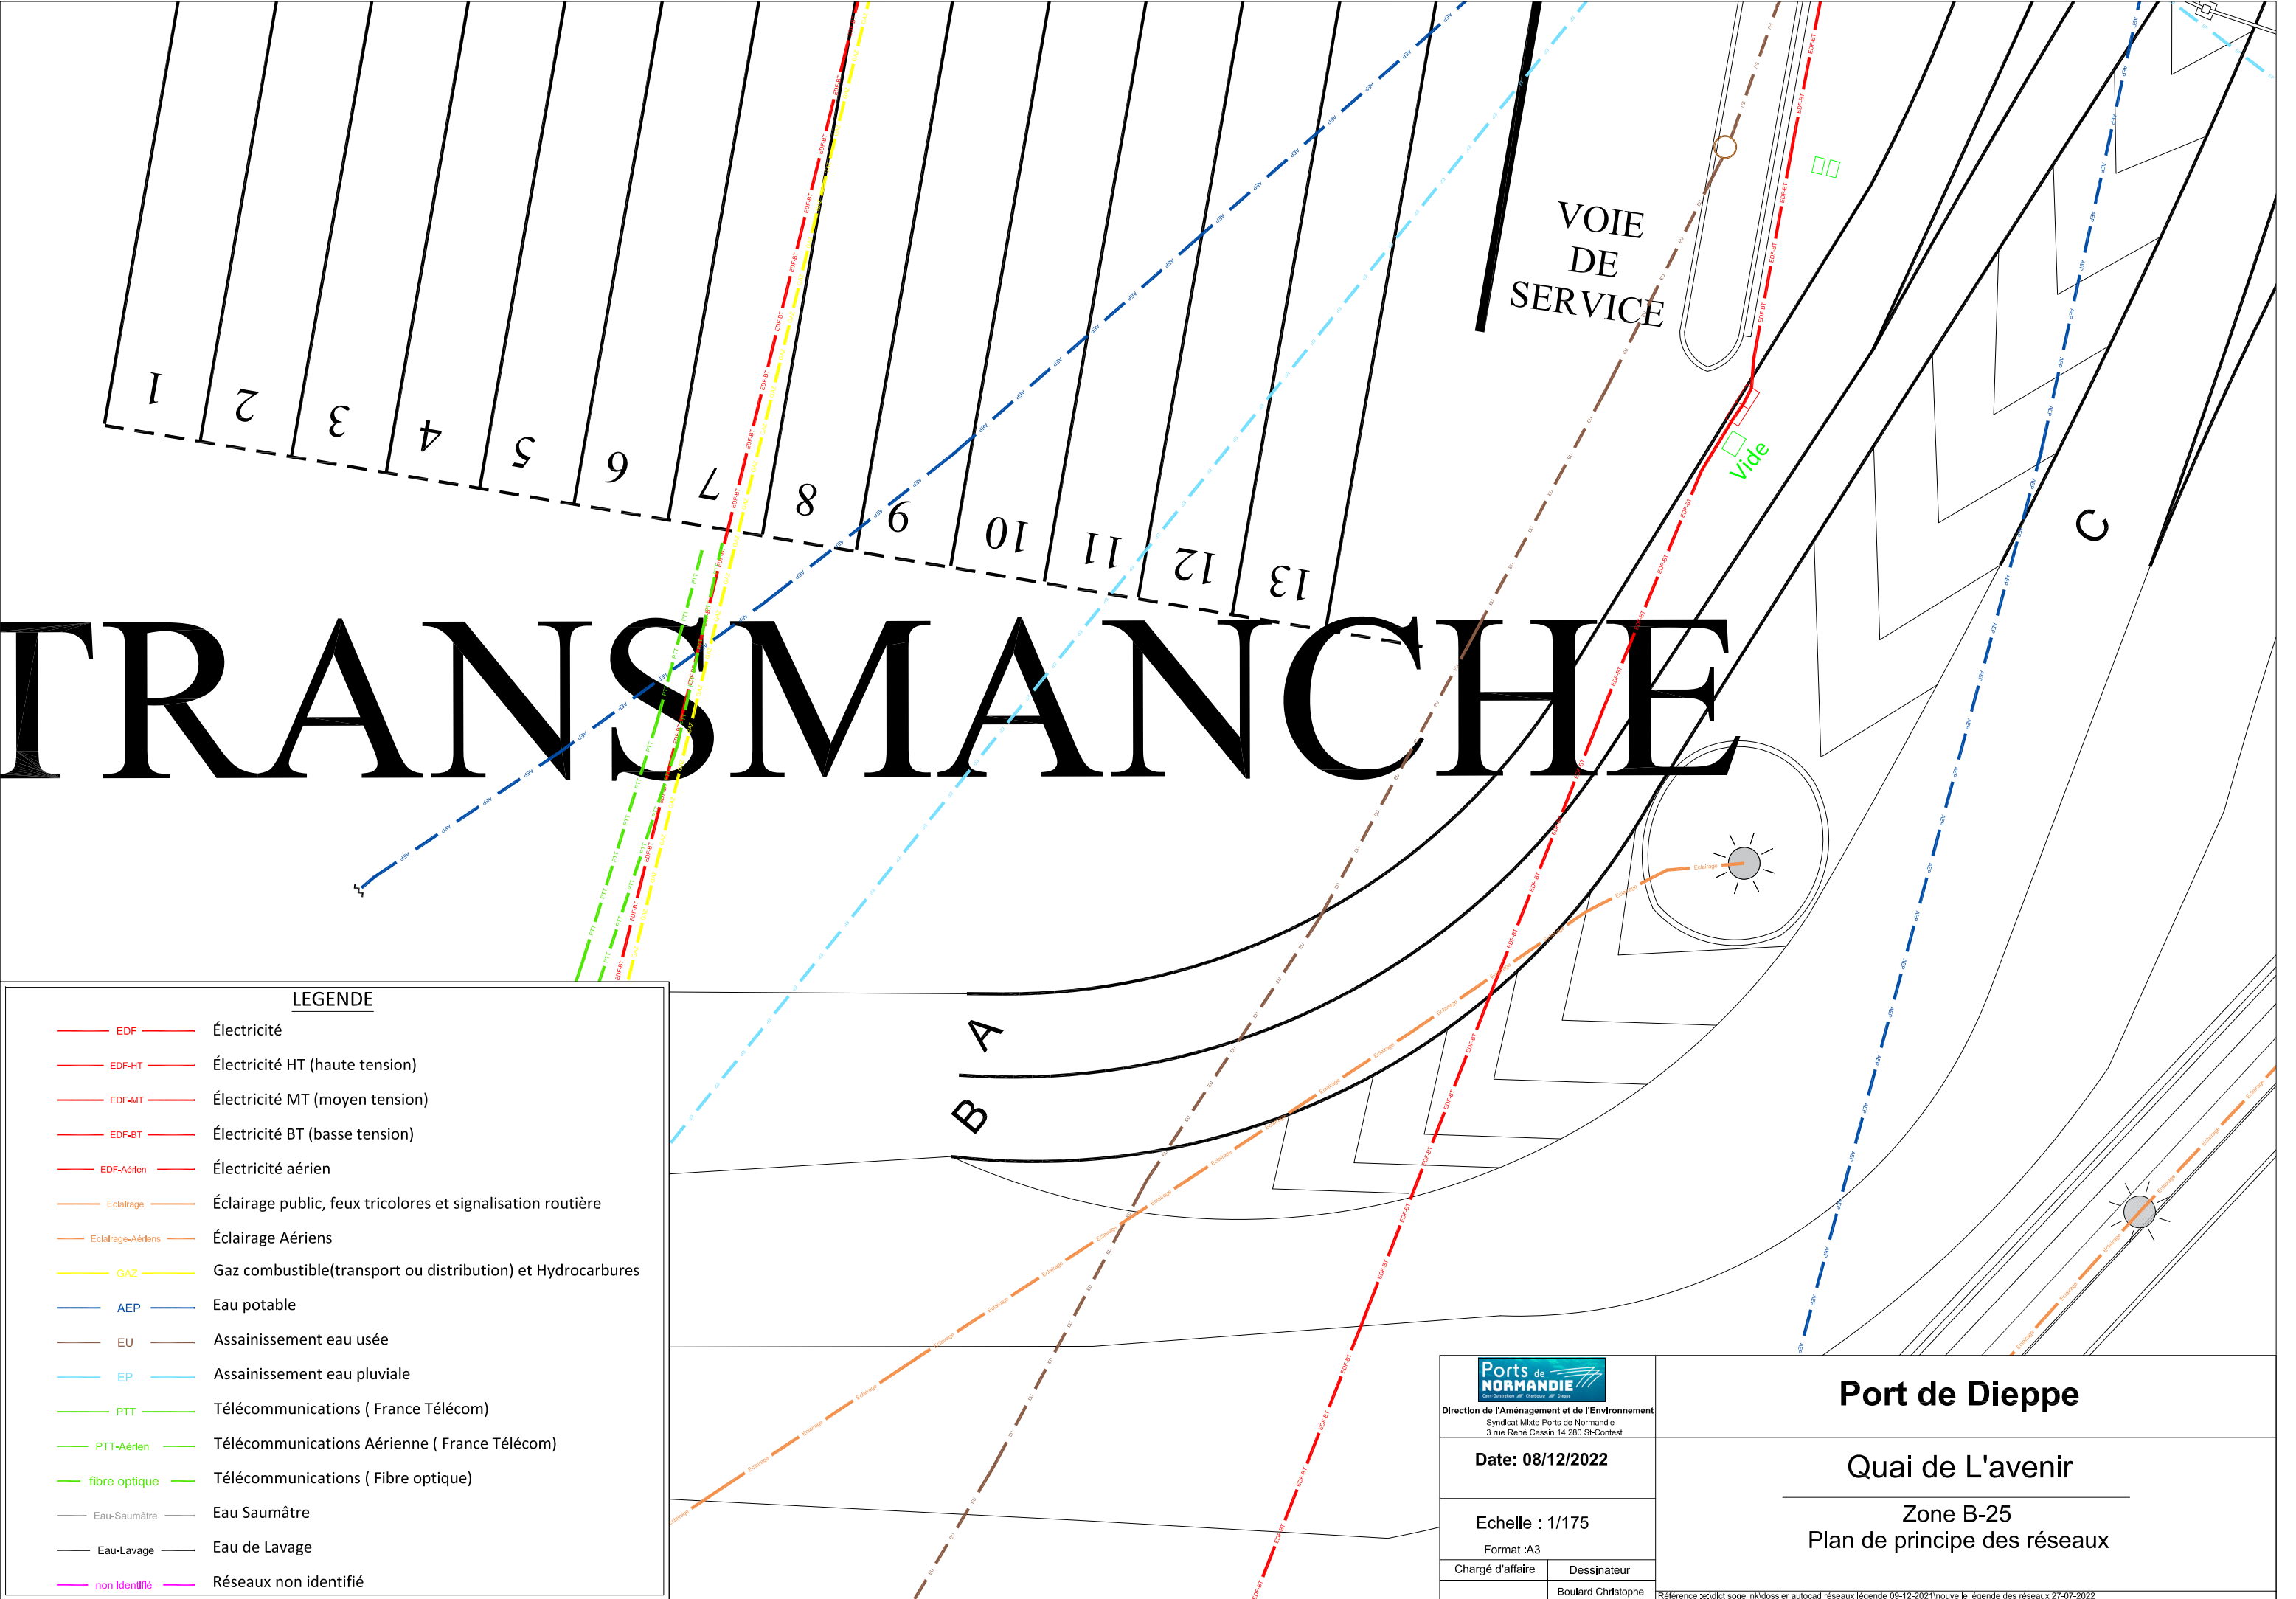

LEGENDE

- EDF Électricité
- EDF-HT Électricité HT (haute tension)
- EDF-MT Électricité MT (moyen tension)
- EDF-BT Électricité BT (basse tension)
- EDF-Aérien Électricité aérien
- Eclairage Éclairage public, feux tricolores et signalisation routière
- Eclairage-Aériens Éclairage Aériens
- GAZ Gaz combustible(transport ou distribution) et Hydrocarbures
- AEP Eau potable
- EU Assainissement eau usée
- EP Assainissement eau pluviale
- PTT Télécommunications (France Télécom)
- PTT-Aérien Télécommunications Aérienne (France Télécom)
- fibre optique Télécommunications (Fibre optique)
- Eau-Saumâtre Eau Saumâtre
- Eau-Lavage Eau de Lavage
- non Identifié Réseaux non identifié



Direction de l'Aménagement et de l'Environnement
Syndicat Mixte Ports de Normandie
3 rue René Cassin 14 280 St-Contest

Date: 08/12/2022

Echelle : 1/175
Format :A3


Chargé d'affaire	Dessinateur
	Boulard Christophe

Port de Dieppe

Quai de L'avenir

Zone B-25
Plan de principe des réseaux

Référence :2e\dict sogelink\dossier autocad réseaux légende 09-12-2021\nouvelle légende des réseaux 27-07-2022

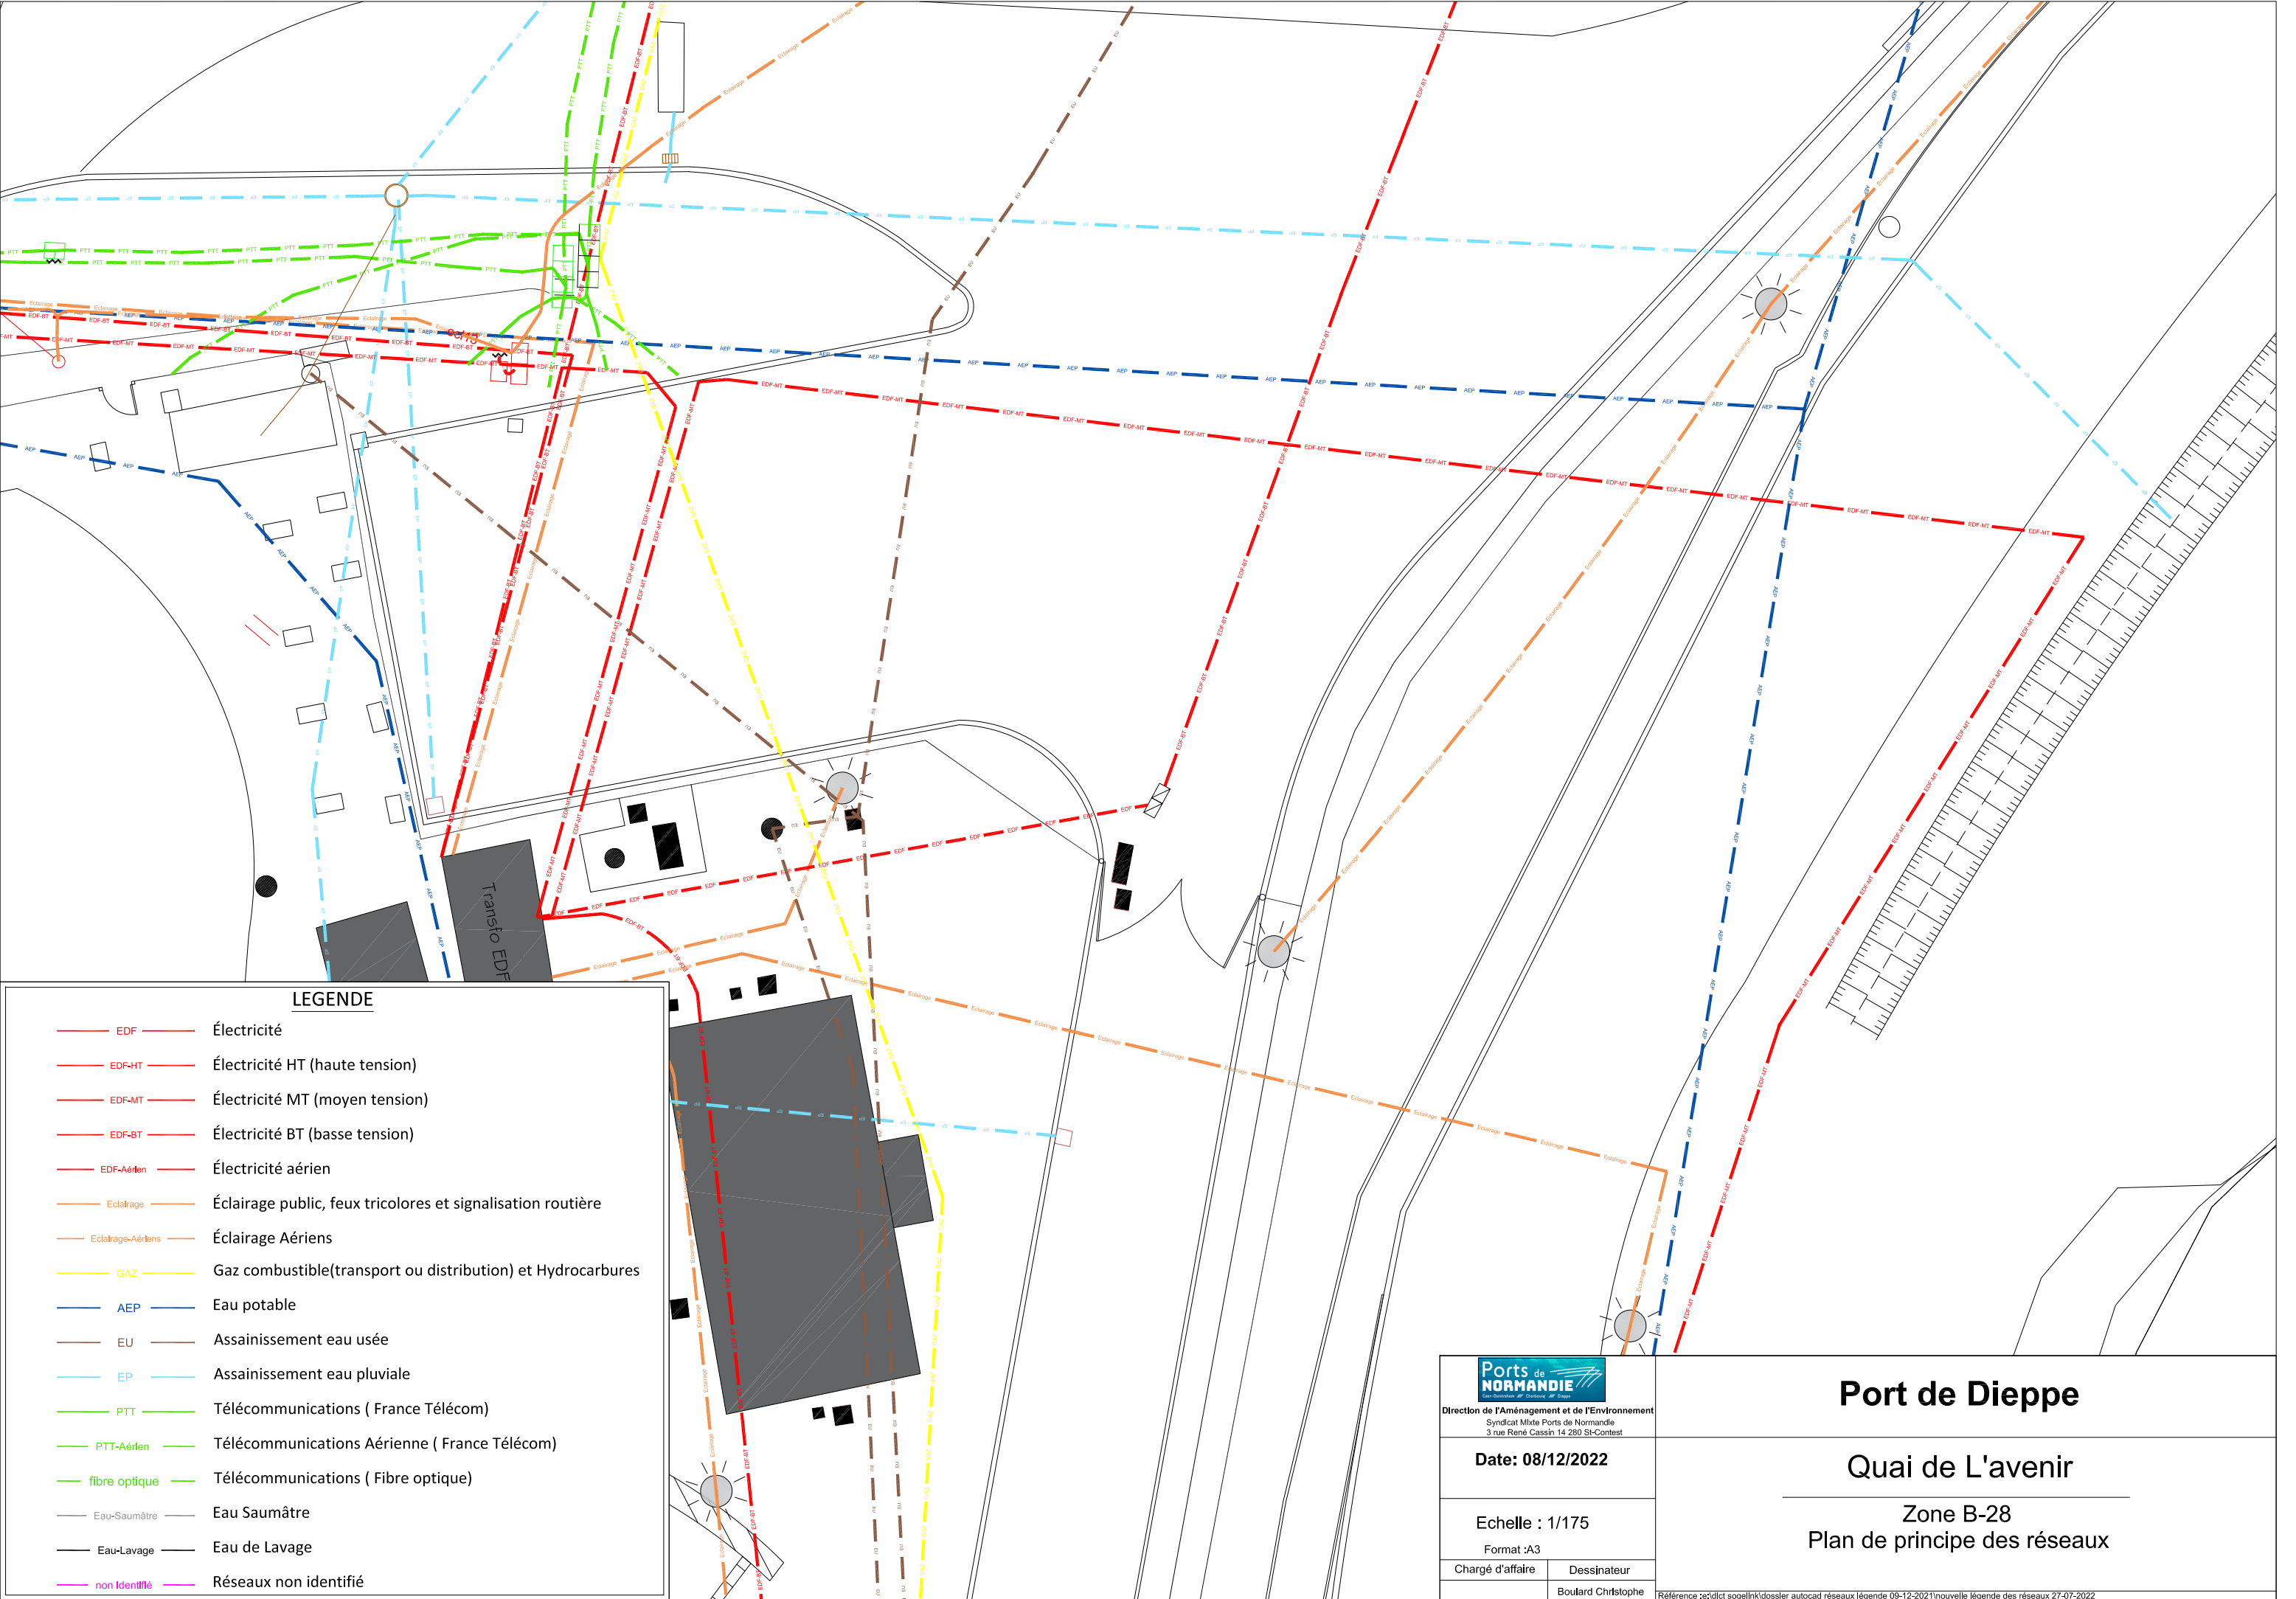

LEGENDE

- EDF Électricité
- EDF-HT Électricité HT (haute tension)
- EDF-MT Électricité MT (moyen tension)
- EDF-BT Électricité BT (basse tension)
- EDF-Aérien Électricité aérien
- Eclairage Éclairage public, feux tricolores et signalisation routière
- Eclairage-Aériens Éclairage Aériens
- GAZ Gaz combustible(transport ou distribution) et Hydrocarbures
- AEP Eau potable
- EU Assainissement eau usée
- EP Assainissement eau pluviale
- PTT Télécommunications (France Télécom)
- PTT-Aérien Télécommunications Aérienne (France Télécom)
- fibre optique Télécommunications (Fibre optique)
- Eau-Saumâtre Eau Saumâtre
- Eau-Lavage Eau de Lavage
- non Identifié Réseaux non identifié



Direction de l'Aménagement et de l'Environnement
Syndicat Mixte Ports de Normandie
3 rue René Cassin 14 280 St-Contest

Date: 08/12/2022

Echelle : 1/175
Format :A3


Chargé d'affaire	Dessinateur
Boulard Christophe	

Port de Dieppe

Quai de L'avenir

Zone B-28

Plan de principe des réseaux

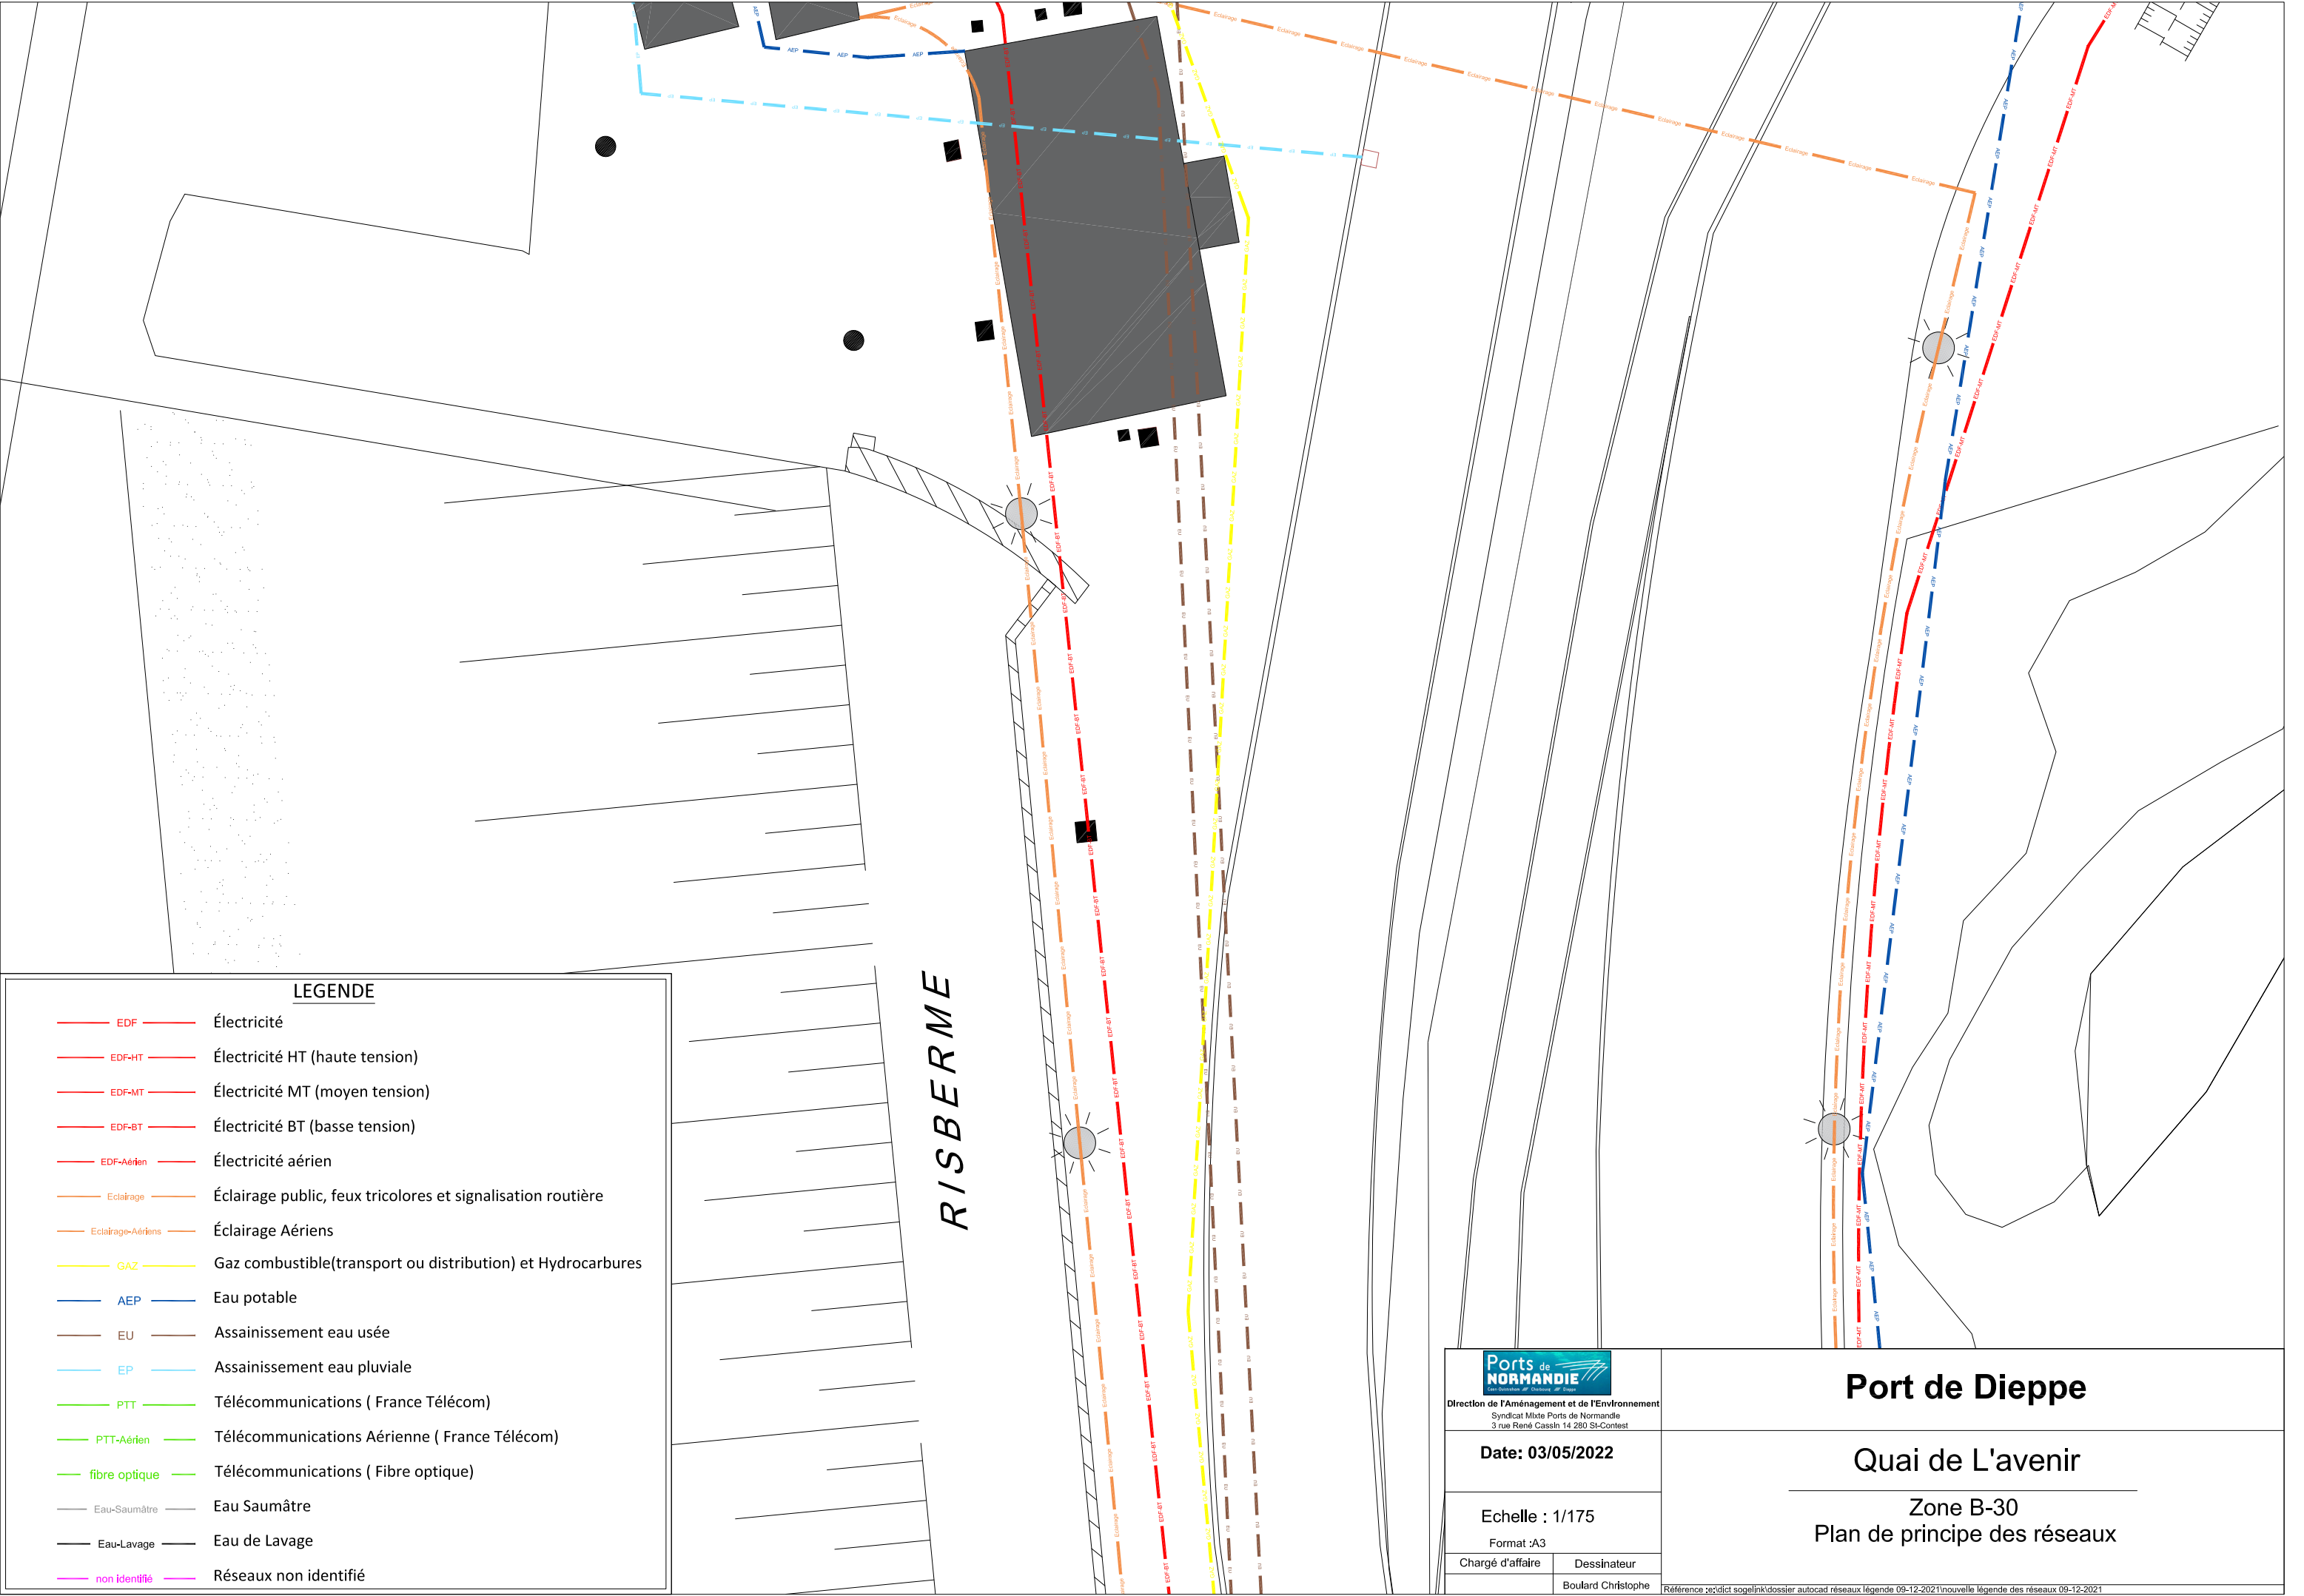

LEGENDE

- EDF

Électricité
- EDF-HT

Électricité HT (haute tension)
- EDF-MT

Électricité MT (moyen tension)
- EDF-BT

Électricité BT (basse tension)
- EDF-Aérien

Électricité aérien
- Eclairage

Éclairage public, feux tricolores et signalisation routière
- Eclairage-Aériens

Éclairage Aériens
- GAZ

Gaz combustible(transport ou distribution) et Hydrocarbures
- AEP

Eau potable
- EU

Assainissement eau usée
- EP

Assainissement eau pluviale
- PTT

Télécommunications (France Télécom)
- PTT-Aérien

Télécommunications Aérienne (France Télécom)
- fibre optique

Télécommunications (Fibre optique)
- Eau-Saumâtre

Eau Saumâtre
- Eau-Lavage

Eau de Lavage
- non identifié

Réseaux non identifié

Ports de
NORMANDIE

Direction de l'Aménagement et de l'Environnement
Syndicat Mixte Ports de Normandie
3 rue René Cassin 14 280 St-Contest

Date: 03/05/2022

Echelle : 1/175
Format :A3

Chargé d'affaire

Dessinateur

Boulard Christophe

Référence :2c\dict sogelink\dossier autocad réseaux légende 09-12-2021\nouvelle légende des réseaux 09-12-2021

Port de Dieppe

Quai de L'avenir

Zone B-30
Plan de principe des réseaux